




SEZIONE A-A' DI RAFFRONTO

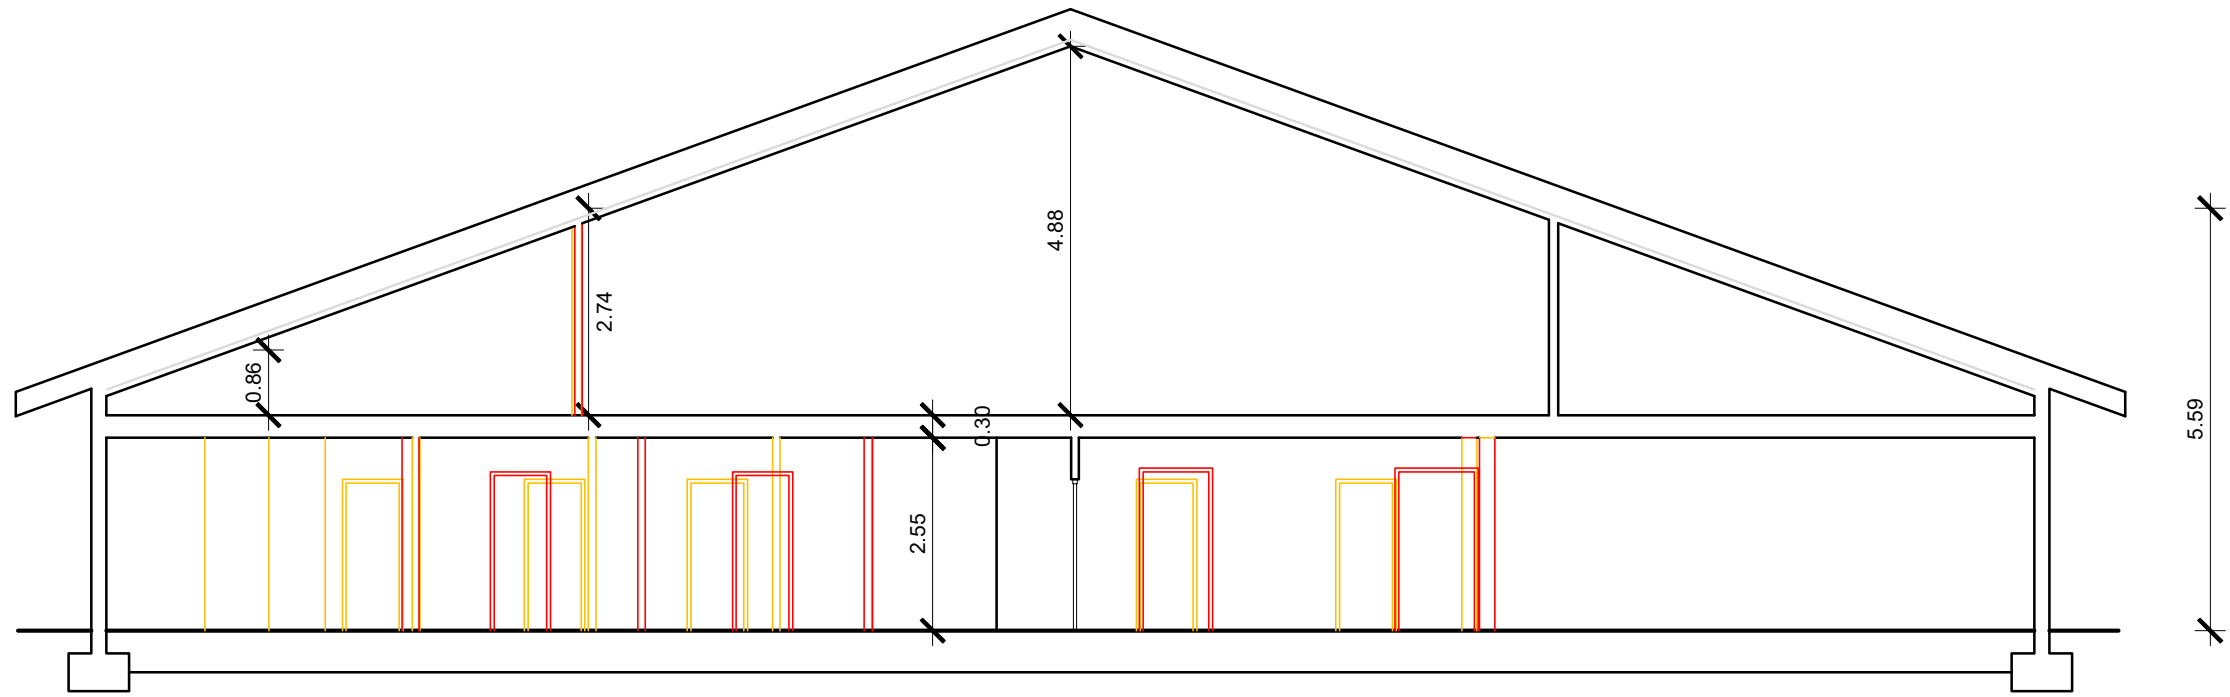


SEZIONE B-B' STATO DI RAFFRONTO

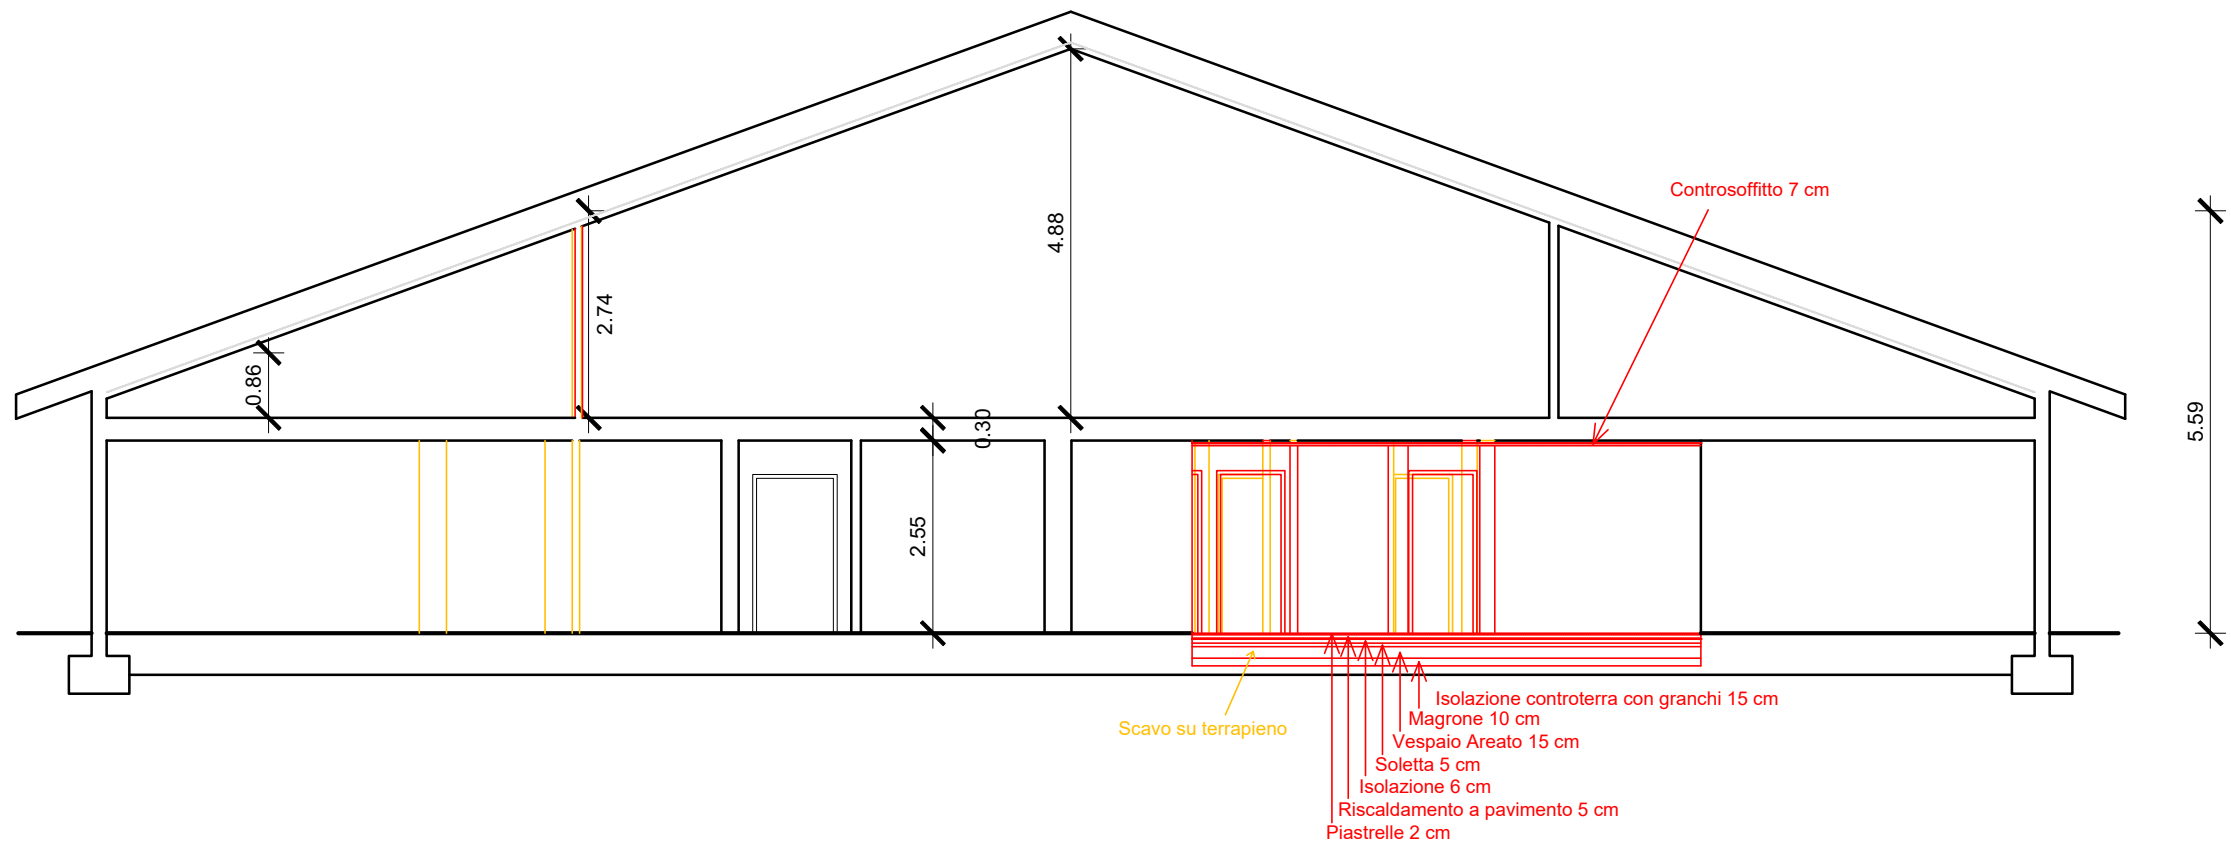

PIANTA PIANO TERRA STATO DI RAFFRONTO

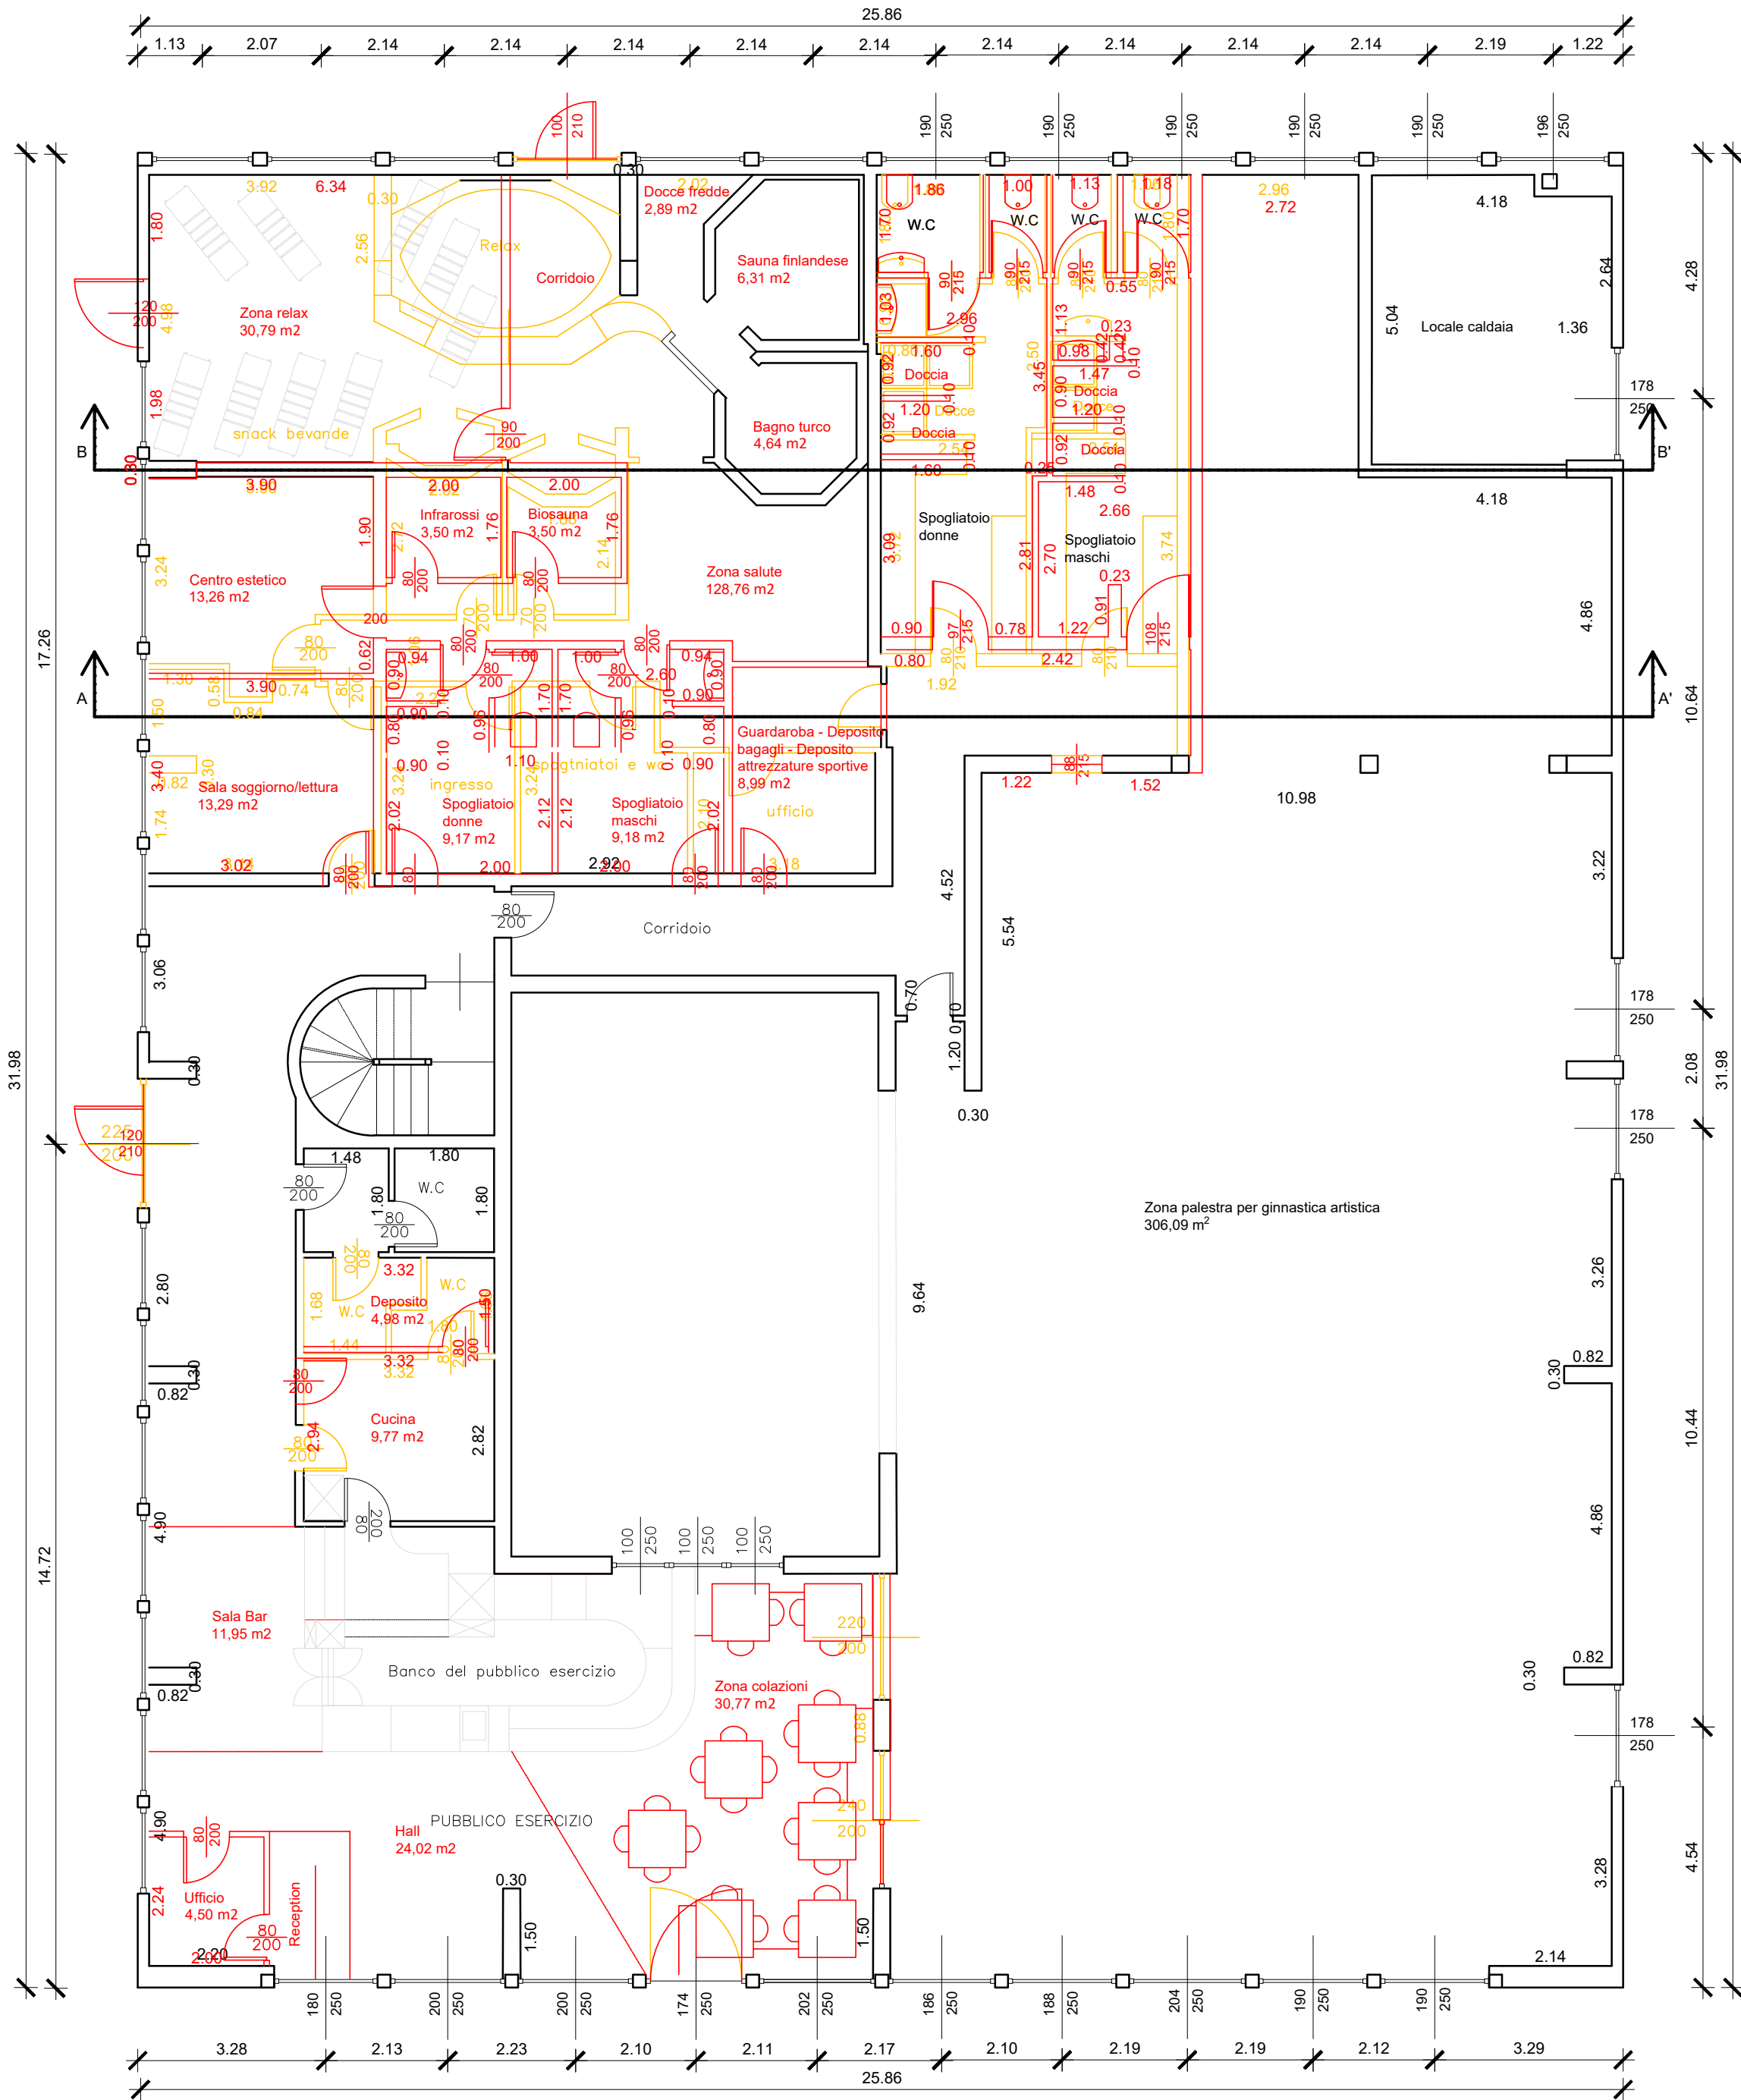

PIANTA PRIMO PIANO STATO DI RAFFRONTO

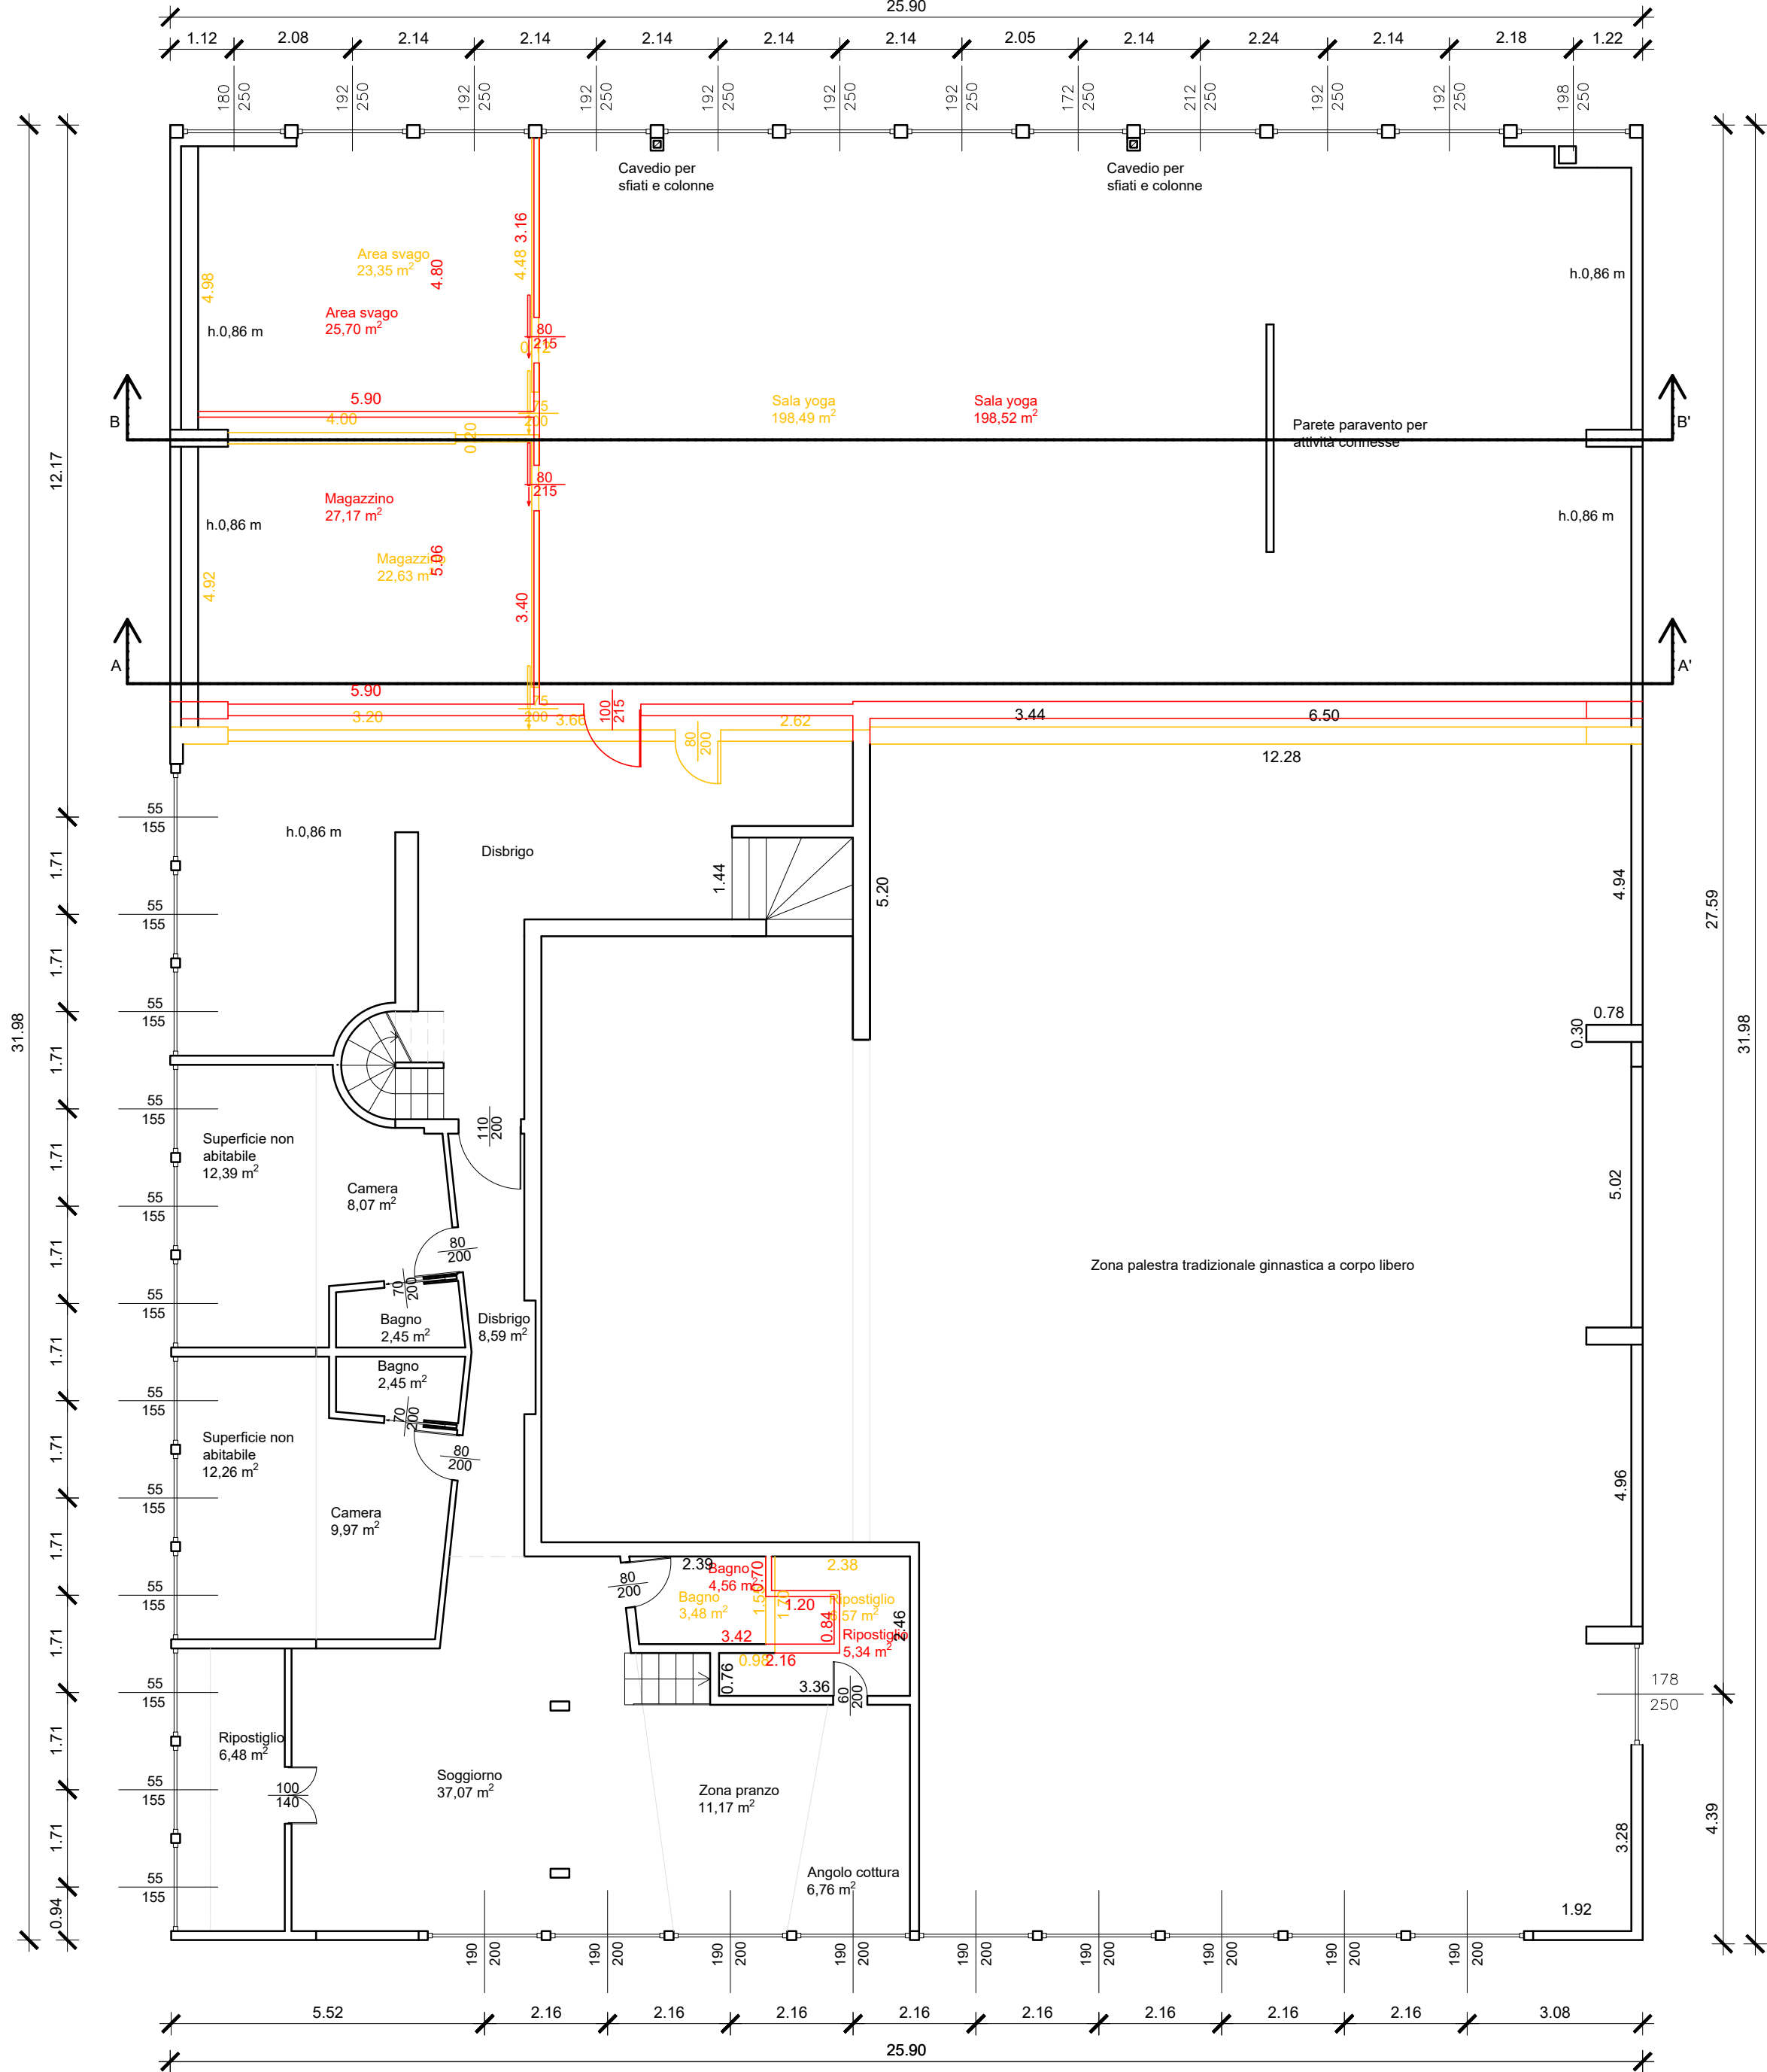

C. C. CARANO


PROVINCIA DI TRENTO

PROGETTO

DI PIANO ATTUATIVO PER REALIZZAZIONE NUOVA ATTIVITA' ALBERGHIERA IN
PP. Edd. 498-673-674 C.C. CARANO
STATO DI RAFFRONTO

Elenco elaborati:
PIANTE SPAZI COMUNI // scala 1:100
SEZIONI // scala 1:100

Tavola
A105

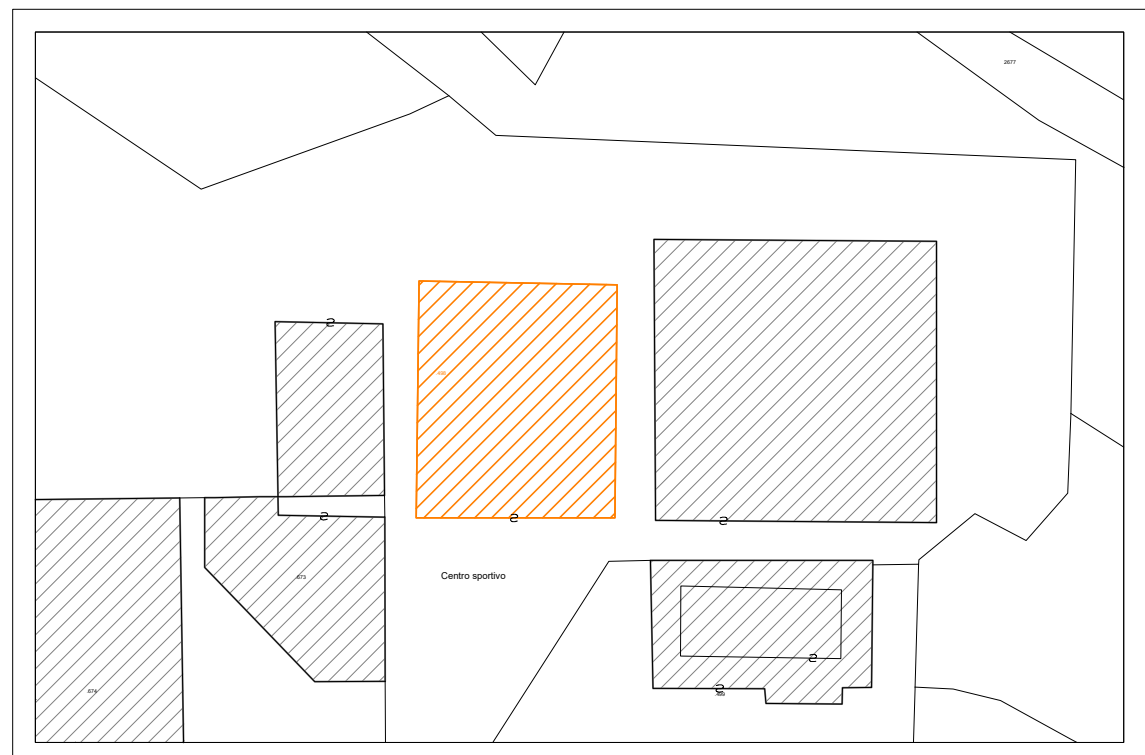

Localizzazione intervento

STUDIO FACCHIN
architettura e progettazione

TIMBRO
COMMITTENTE
Sig. ra Stefania Gualtini

PROTOCOLLO

Via F.lli Bronzetti, 25
38033 Cavalese TN