

Provincia di Trento

PIANO ATTUATIVO PLZ2A "VIA CULTURA"

PP. ff. 987/2 - 987/1 - 992 - 993

Commitenti: Dematio Diego
Vanzo Maurizio
Bonelli Roberta



STATO di PROGETTO PLANIMETRICA - SEZIONI

il progettista


Cavalese, maggio 2020




STUDIO TECNICO ASSOCIATO

Progettò Casa!


I-38033 CAVALESE (TN) • Piazza Res. 4
Tel. 0462 230604 • Fax 0462 232378

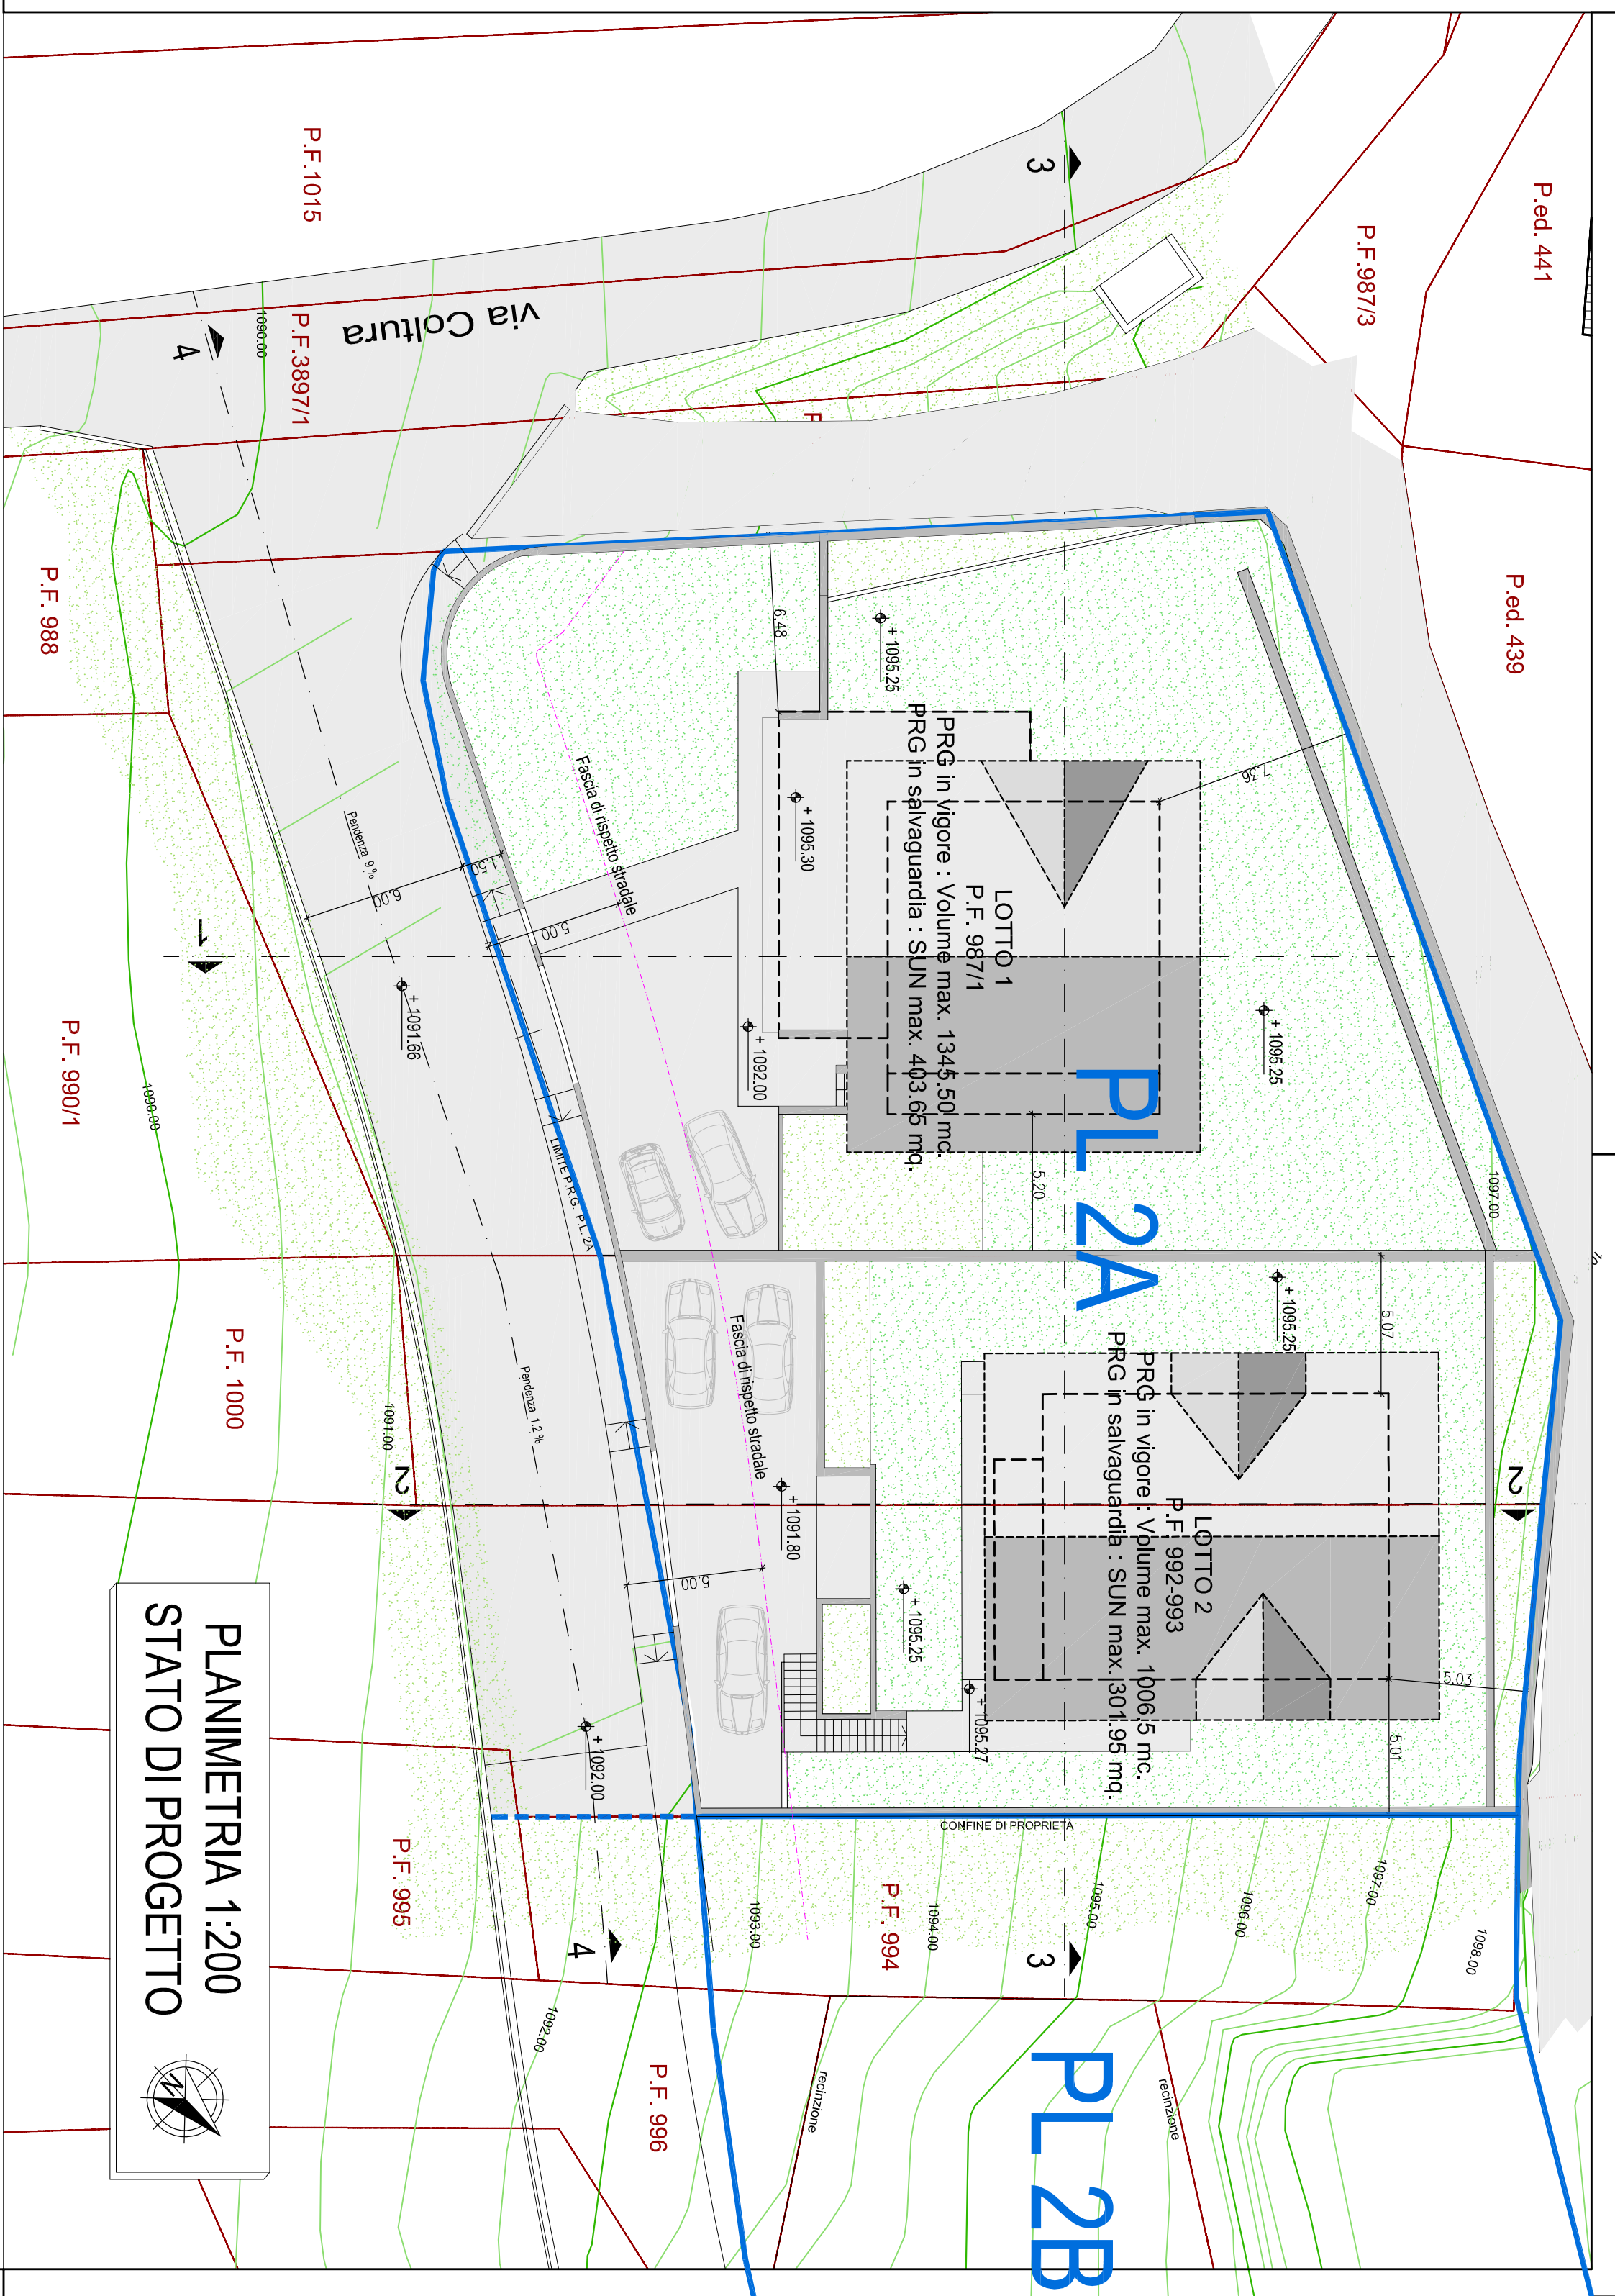


SEZIONE 1-1

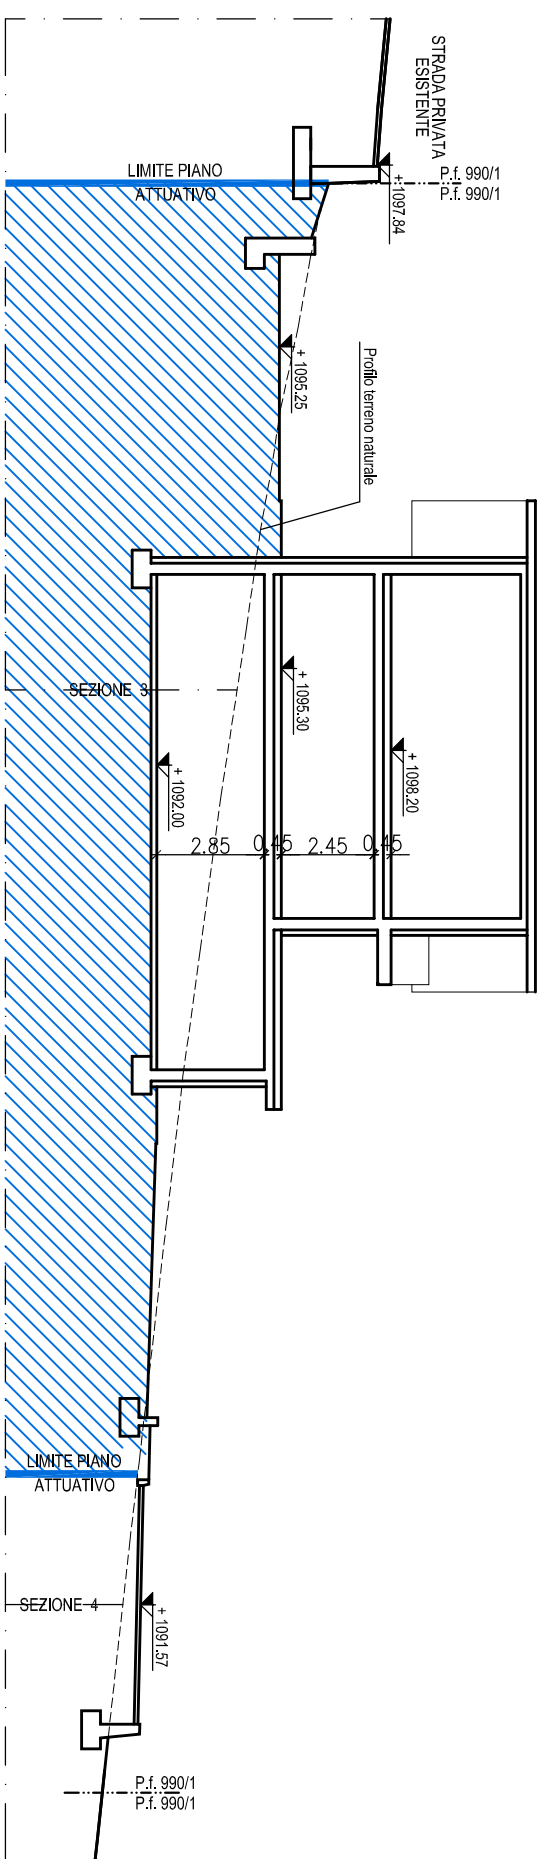

SEZIONE 3-3

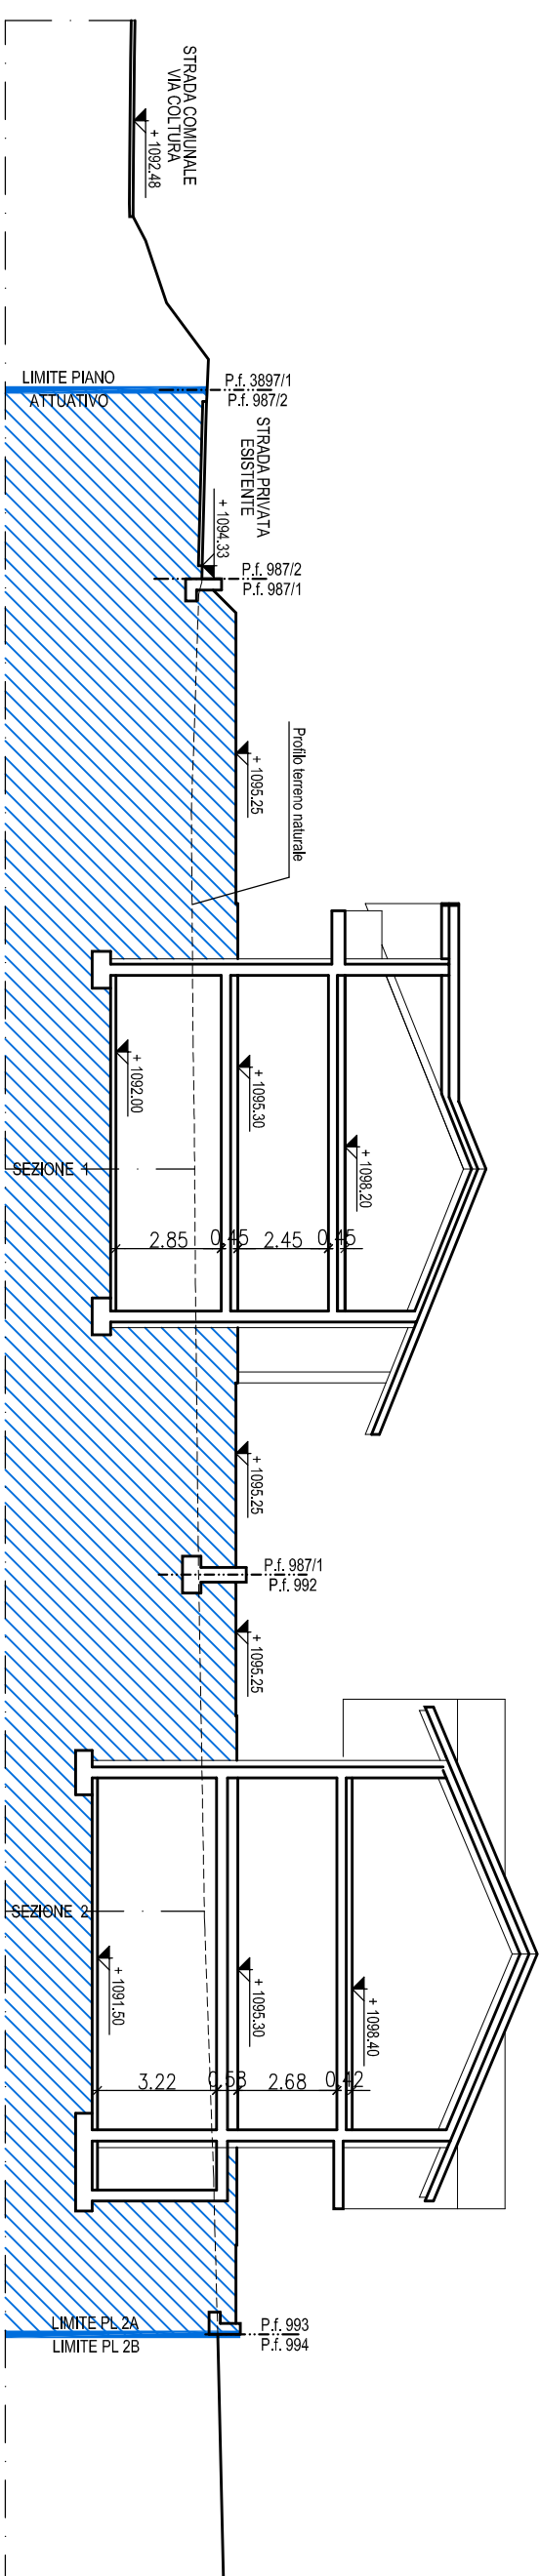

SEZIONE 2-2

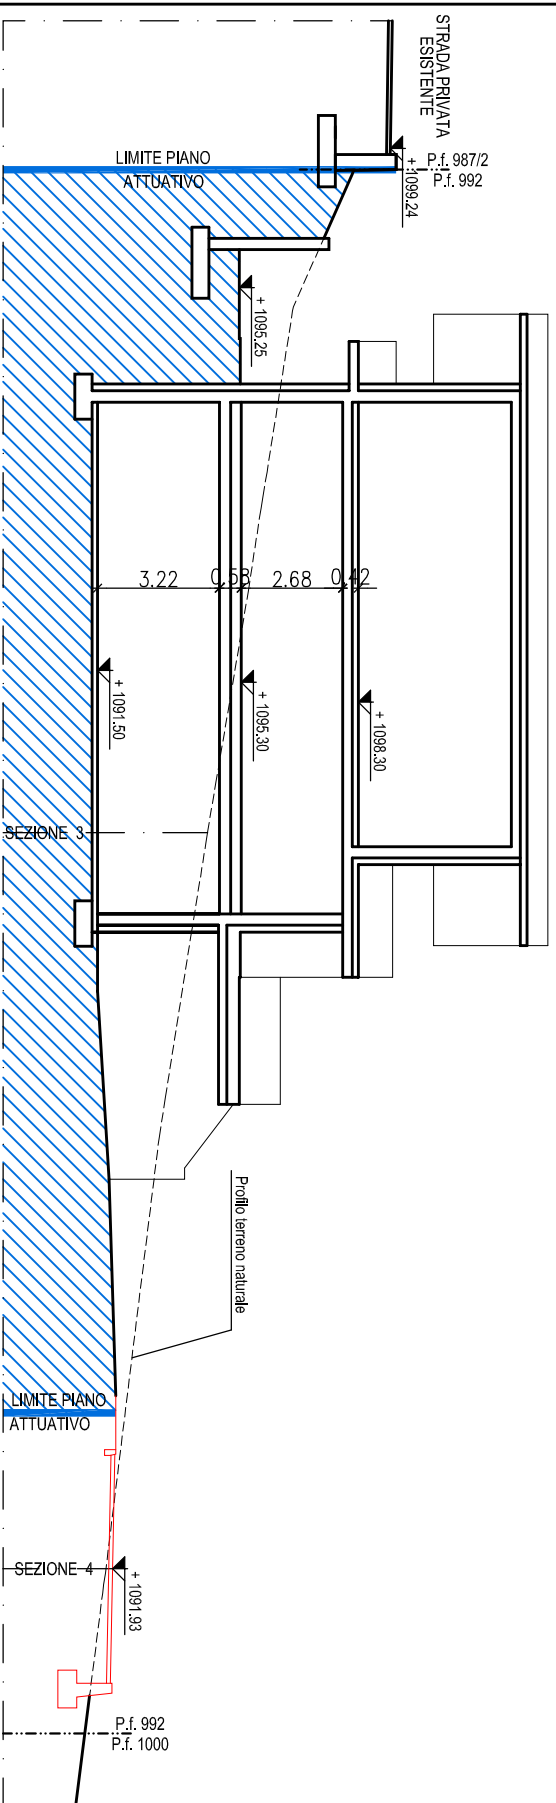

SEZIONE 4-4

