


PIANO ATTUATIVO PL2A "VIA COLTURA"
 PP.FF. 987/2 - 987/1 - 992 - 993

Comitenti: Dematto Diego
 Vonzo Maurizio
 Bonelli Roberto

5



**SCHEMA ALLACCIAMENTI E
 PREDISPOSIZIONI RETI
 TECNOLOGICHE
 PLANIMETRIA 1:500 E 1:200**

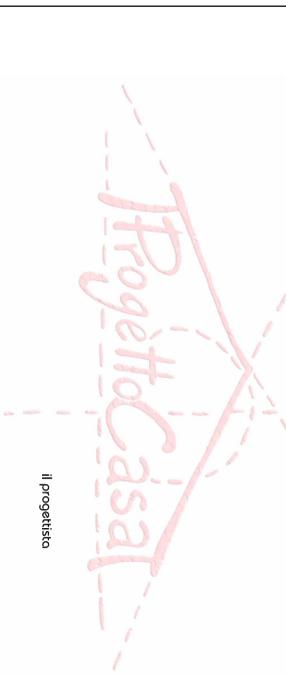

il progettista

Covalese, maggio 2020

Progetto Casal
 STUDIO TECNICO ASSOCIATO
 I-38033 CAVALESE (TN) - Piazza Ross. 4
 Tel. 0462 230604 - Fax 0462 232378

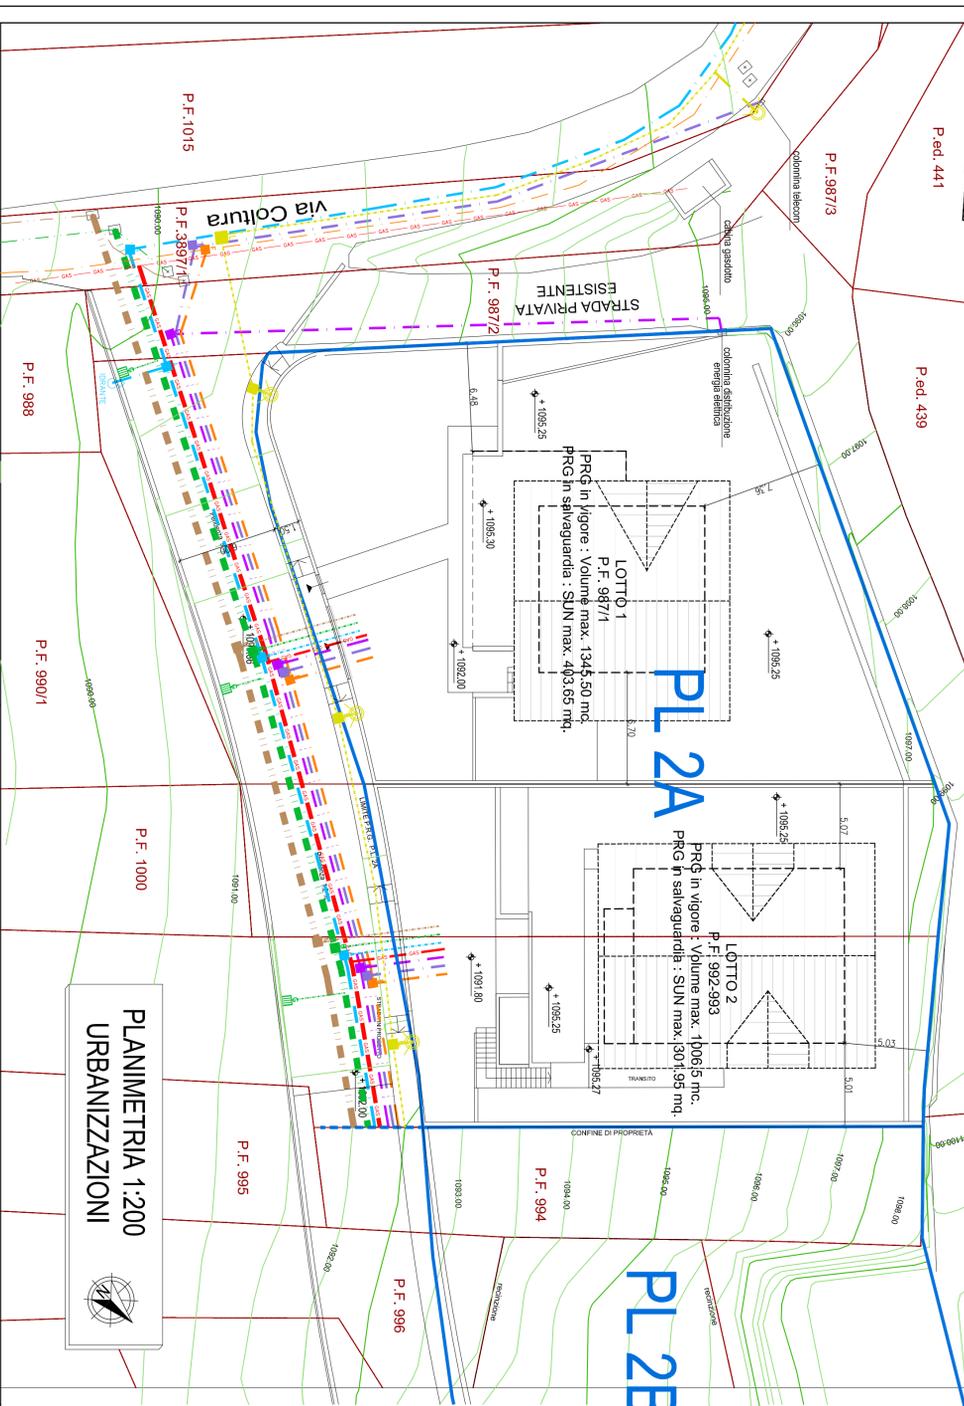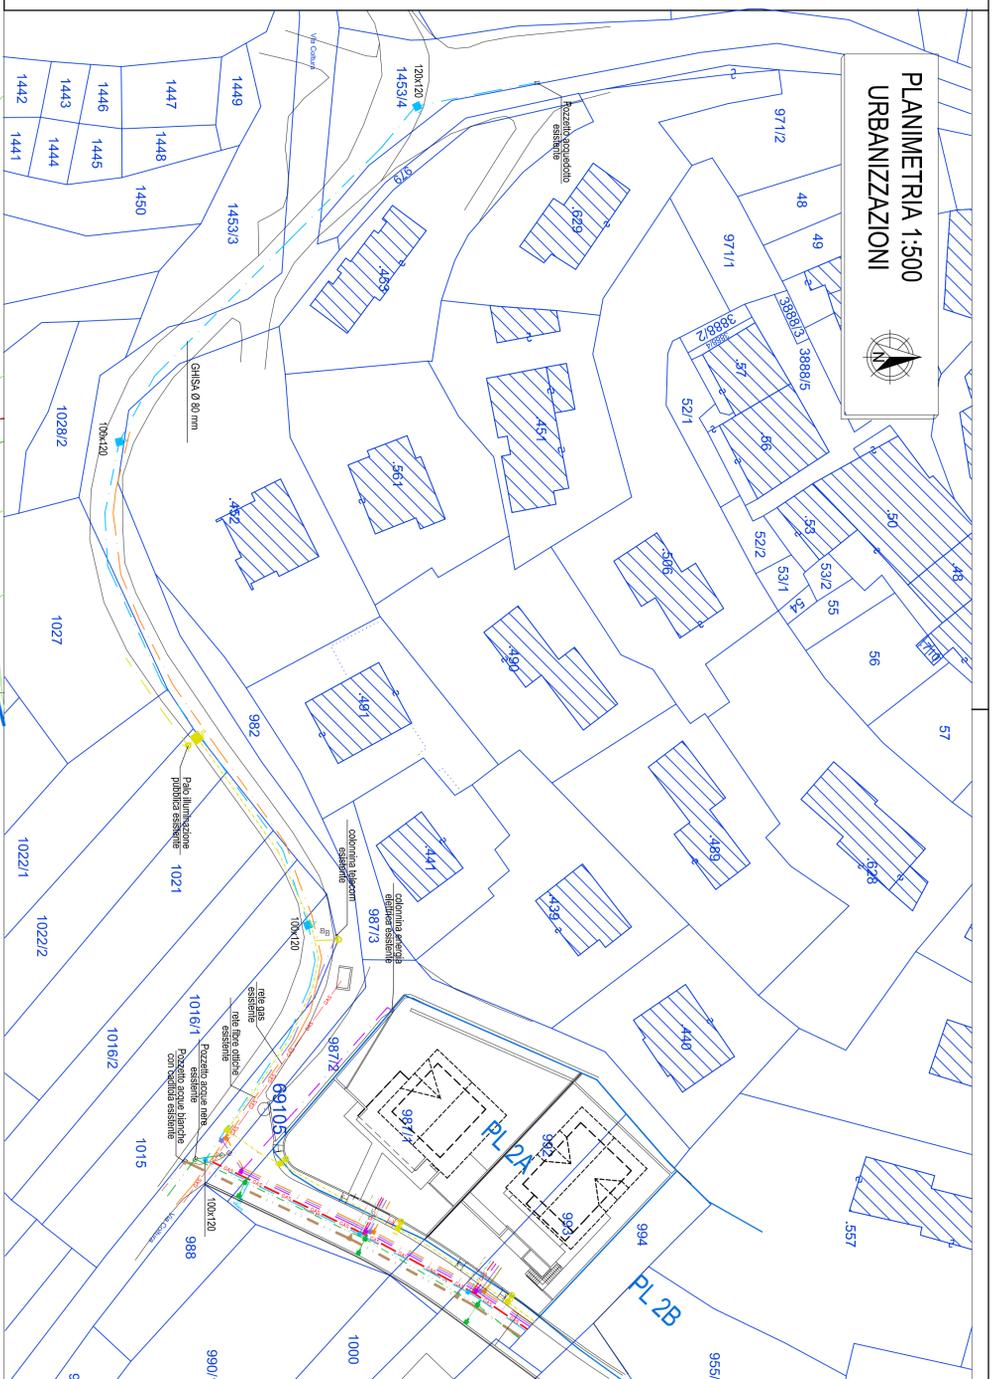

LEGENDA:

- RETE ACQUEDOTTO DA CONCORDARE CON IL COMUNE DI CARANO
- ALLACCIAMENTO PRIVATO ALL'ACQUEDOTTO
- NUOVO IDRANTE
- POZZETTO ISPEZIONE ACQUEDOTTO
- RETE COMUNALE ACQUE BIANCHE
- NUOVA RETE ACQUE BIANCHE
- ALLACCIAMENTO PRIVATO ACQUE BIANCHE
- POZZETTO 80 x 80 x 150 ISPEZIONE ACQUE BIANCHE
- CADITOIA DI RACCOLTA ACQUE METEORICHE
- RETE COMUNALE ACQUE NERE
- NUOVA RETE ACQUE NERE
- ALLACCIAMENTO PRIVATO ACQUE NERE
- POZZETTO 80 x 80 x 150 ISPEZIONE ACQUE NERE
- TUBATURA GAS METANO ESISTENTE
- NUOVA TUBATURA GAS METANO
- NUOVA LINEA ILLUMINAZIONE PUBBLICA
- POZZETTO 50 x 50 ILLUMINAZIONE PUBBLICA
- NUOVO PALO ILLUMINAZIONE PUBBLICA
- NUOVA LINEA RETE ELETTRICA
- POZZETTO 50 x 50 LINEA RETE ELETTRICA
- NUOVA LINEA TELEFONICA
- POZZETTO 40 x 40 LINEA TELEFONICA
- LINEA FIBRA OTTICA ESISTENTE
- NUOVA LINEA FIBRA OTTICA
- POZZETTO 40 x 40 FIBRA OTTICA