


Provincia di Trento

PP. ff. 987/2 - 987/1 - 992 - 993

Commitenti: Demattio Diego
Vanzo Maurizio
Bonelli Roberta

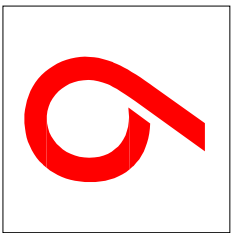


PARTICOLARI OPERE URBANIZZAZIONE

Cavalese, maggio 2020

Progettò Casa!
STUDIO TECNICO ASSOCIATO
I-38033 CAVALESE (TN) - Piazza Res. 4
Tel. 0462 230604 - Fax 0462 223238

IDRANTE SOPRASUOLO

SEZIONE

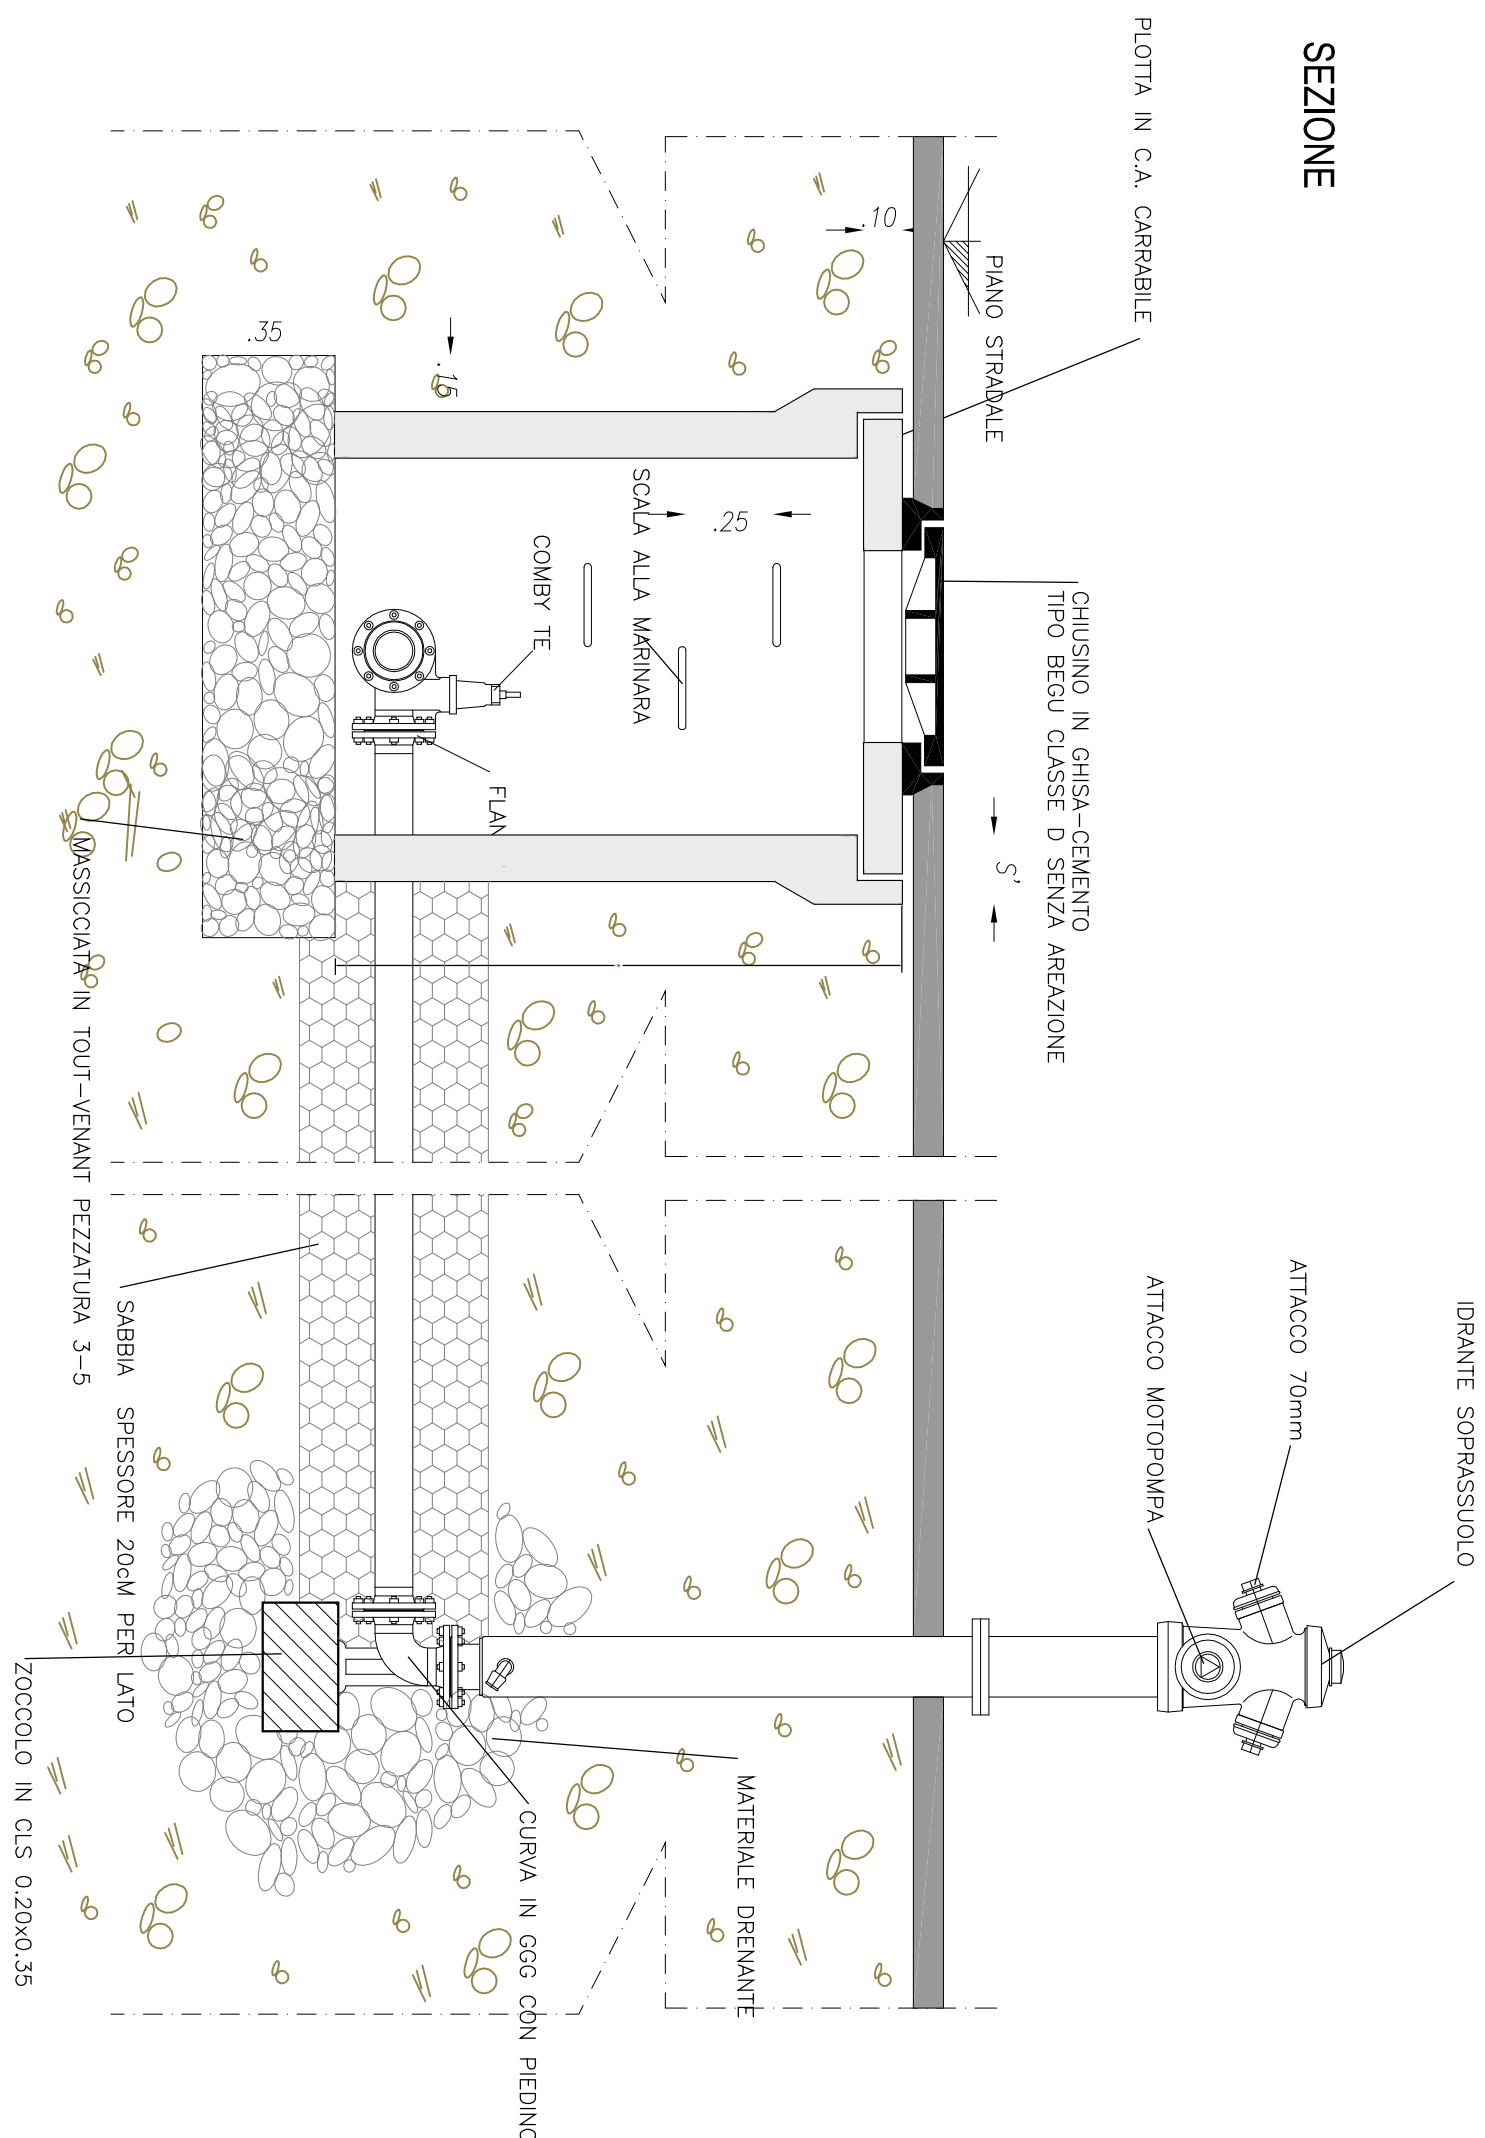


N.B. per pozzetti prefabbricati s=12
per pozzetti gettati in opera s=25
fondello in cls a discrezione della D.L.

RETE IDRICA

Pozzetto di allacciamento all'acquedotto

pianta 1:25

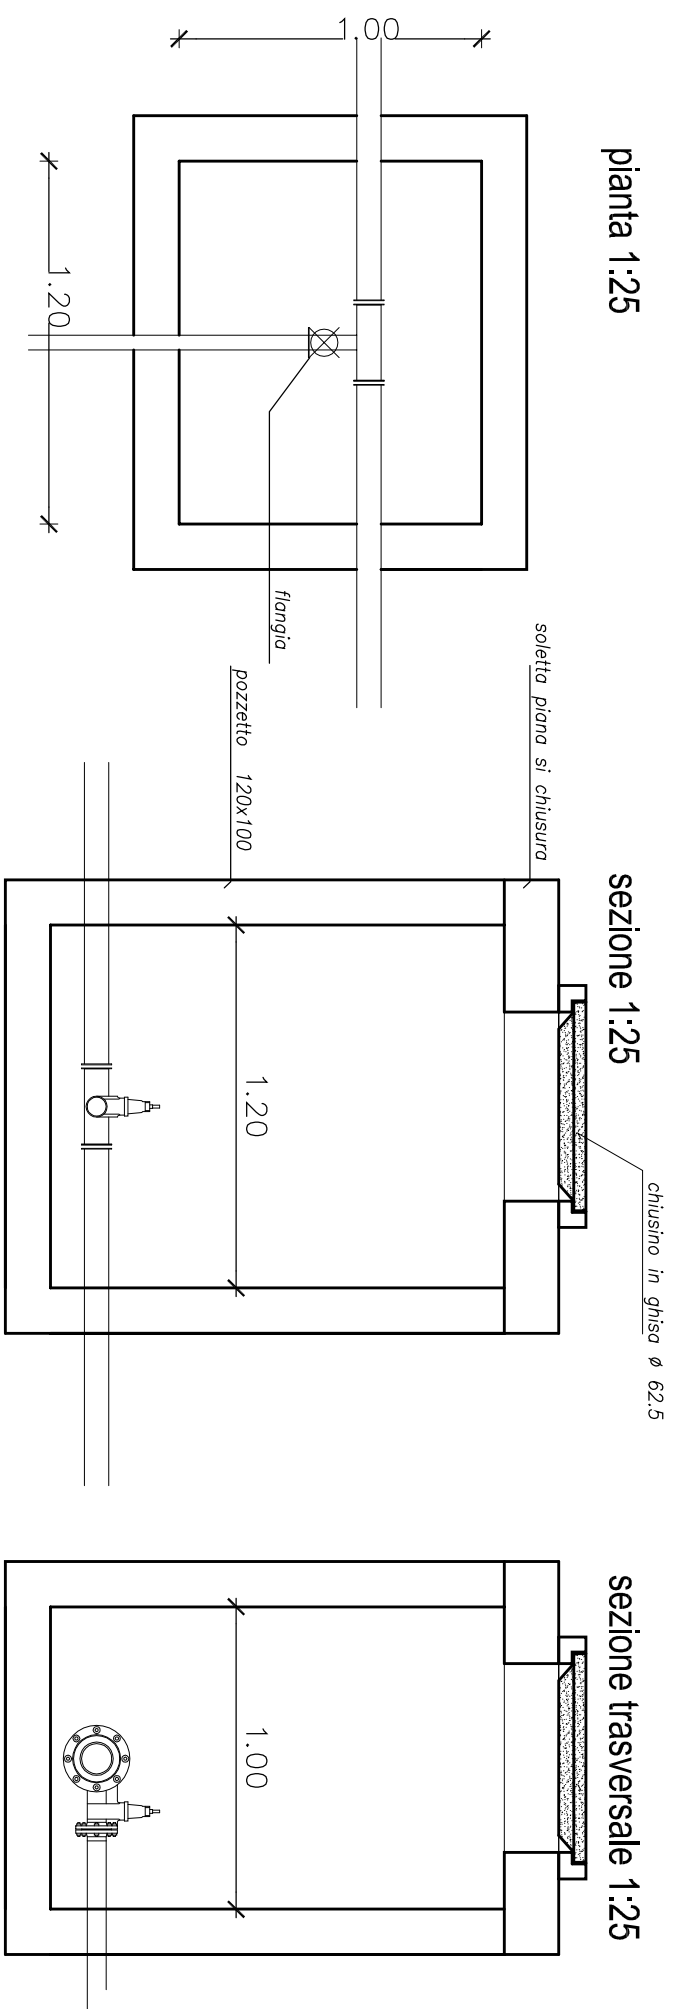

**SEZIONE DI SCAVO
PER TUBAZIONI** acquedotto

