Comune Le Ville di Fiemme - Carano

Provincia di Trento

PIANO ATTUATIVO PL2A "VIA COLTURA"
Progetto per la realizzazione della strada locale "Ln",
a servizio dell'area individuata dal PL2 "via Coltura"
PP.FF. 987/1- 987/2 - 992 - 993
PP.FF. 951- 952 - 953 - 954 -955/2 -994 -996

PROGETTO STRADA LOCALE "Ln"
STATO di PROGETTO
PLANIMETRIA - SEZIONI

10 C

il progettista

Cavalese, maggio 2020

ProgettoCasa
STUDIO TECNICO ASSOCIATO
I-38033 CAVALESE (TN) • Piazza Ress, 4
Tel. 0462 230604 • Fax 0462 232378

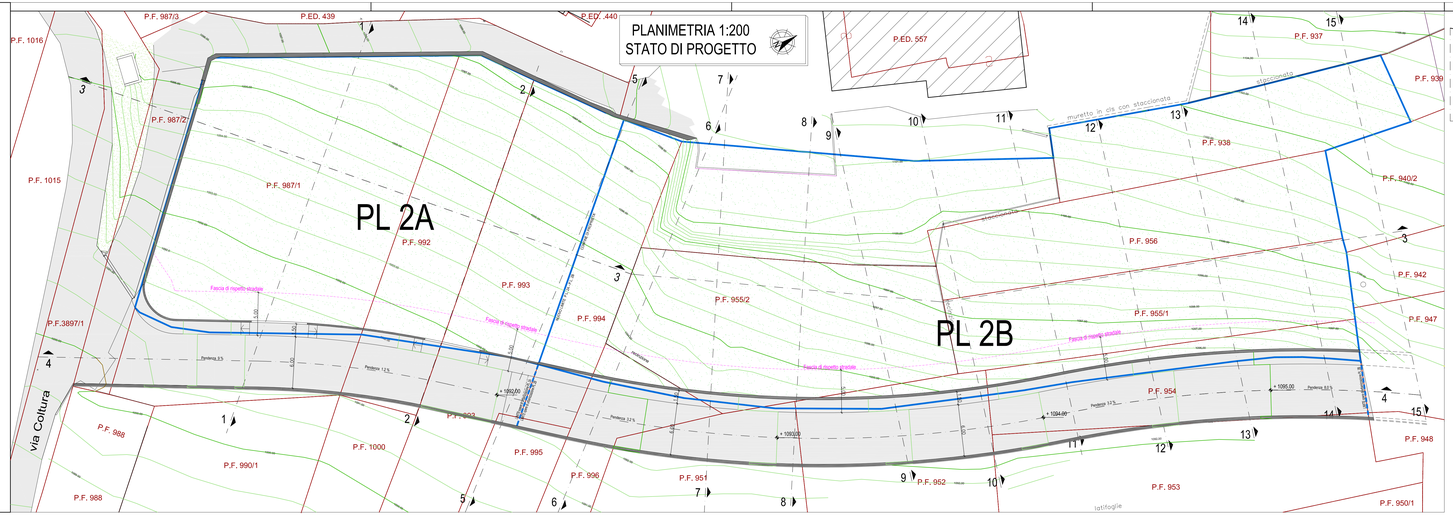

SEZIONE 11-11

SEZIONE 12-12

SEZIONE 13-13

SEZIONE 3-3

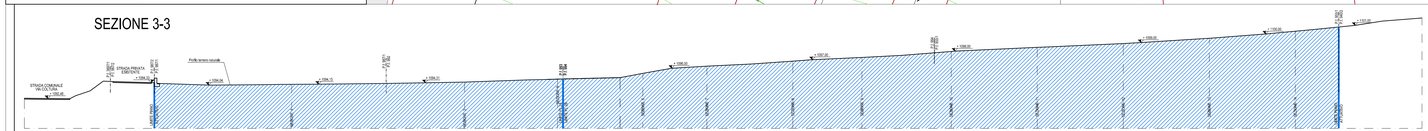

SEZIONE 4-4

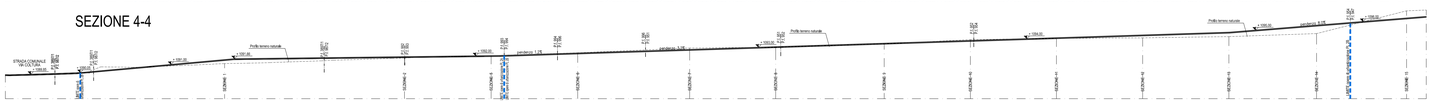

SEZIONE 9-9

SEZIONE 10-10

SEZIONE 1-1

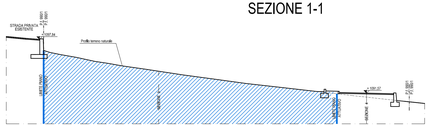

SEZIONE 2-2

SEZIONE 5-5

SEZIONE 6-6

SEZIONE 7-7

SEZIONE 8-8

SEZIONE 14-14

SEZIONE 15-15