

**Legenda - CARTA DI SINTESI DELLA PERICOLOSITA'**

**Classi di Penalità**

Con riferimenti alle norme di attuazione del Piano Urbanistico Provinciale (L.P. 27 maggio 2008, n. 5)


**penalità ordinarie**

- P4 - elevata art. 15
- P3 - media art. 16
- P2 - bassa art. 17
- altri tipi di penalità**
- APP - aree da approfondire art. 18

**NORME ATTUATIVE SPECIFICHE e VARIANTI**

- VARIANTE CARTOGRAFICA RILEVANTE 1a ADOZIONE —  V100
- VARIANTE CARTOGRAFICA RILEVANTE 2a ADOZIONE —  V100


N° Variante	PRG in vigore	PRG in variante	Classi di pericolo	Classe in uso del suolo in vigore	Classe in uso del suolo in variante	Rischio PRG in vigore	Rischio PRG in variante
1	Agricola	Area residenziale	Trascurabile	AGRI	ABI	R0	R0
2	Agricola	Area residenziale	Trascurabile	AGRI	ABI	R0	R0
3	Verde pubblico	Verde pubblico	Trascurabile Media	RIC	RIC	R0 R2	R0 R2
4	Area residenziale	Verde privato	Trascurabile	ABI	ABI	R0	R0
5	Agricola	Area produttiva	Trascurabile	AGRI	PROD	R0	R0
6a	Parcheggio	Area produttiva	Trascurabile	VIASEC	PROD	R0	R0
6b	Parcheggio	Area produttiva	Trascurabile	VIASEC	PROD	R0	R0
7	Attrezzature sportive	Attrezzature sportive	Trascurabile	RIC	RIC	R0	R2
8	Pascolo	Agricola	Bassa Media	BOS	AGRI	R0 R1	R0 R1
9	Area residenziale	Bosco	da approfondire Media	ABI	BOS	— R3	— R1
10	Area residenziale	Pascolo	Trascurabile	ABI	BOS	R0	R0
11	Agricola	Parkin. Edilizio Montano	da approfondire	AGRI	ABI	—	—
12	Area centro storico	Edificio schedato Ristrutturazione	Bassa	ABI	ABI	R2	R2
13	Area alberghiera in fascia di rispetto stradale	Area alberghiera	da approfondire Trascurabile	ABI	ABI	—	—

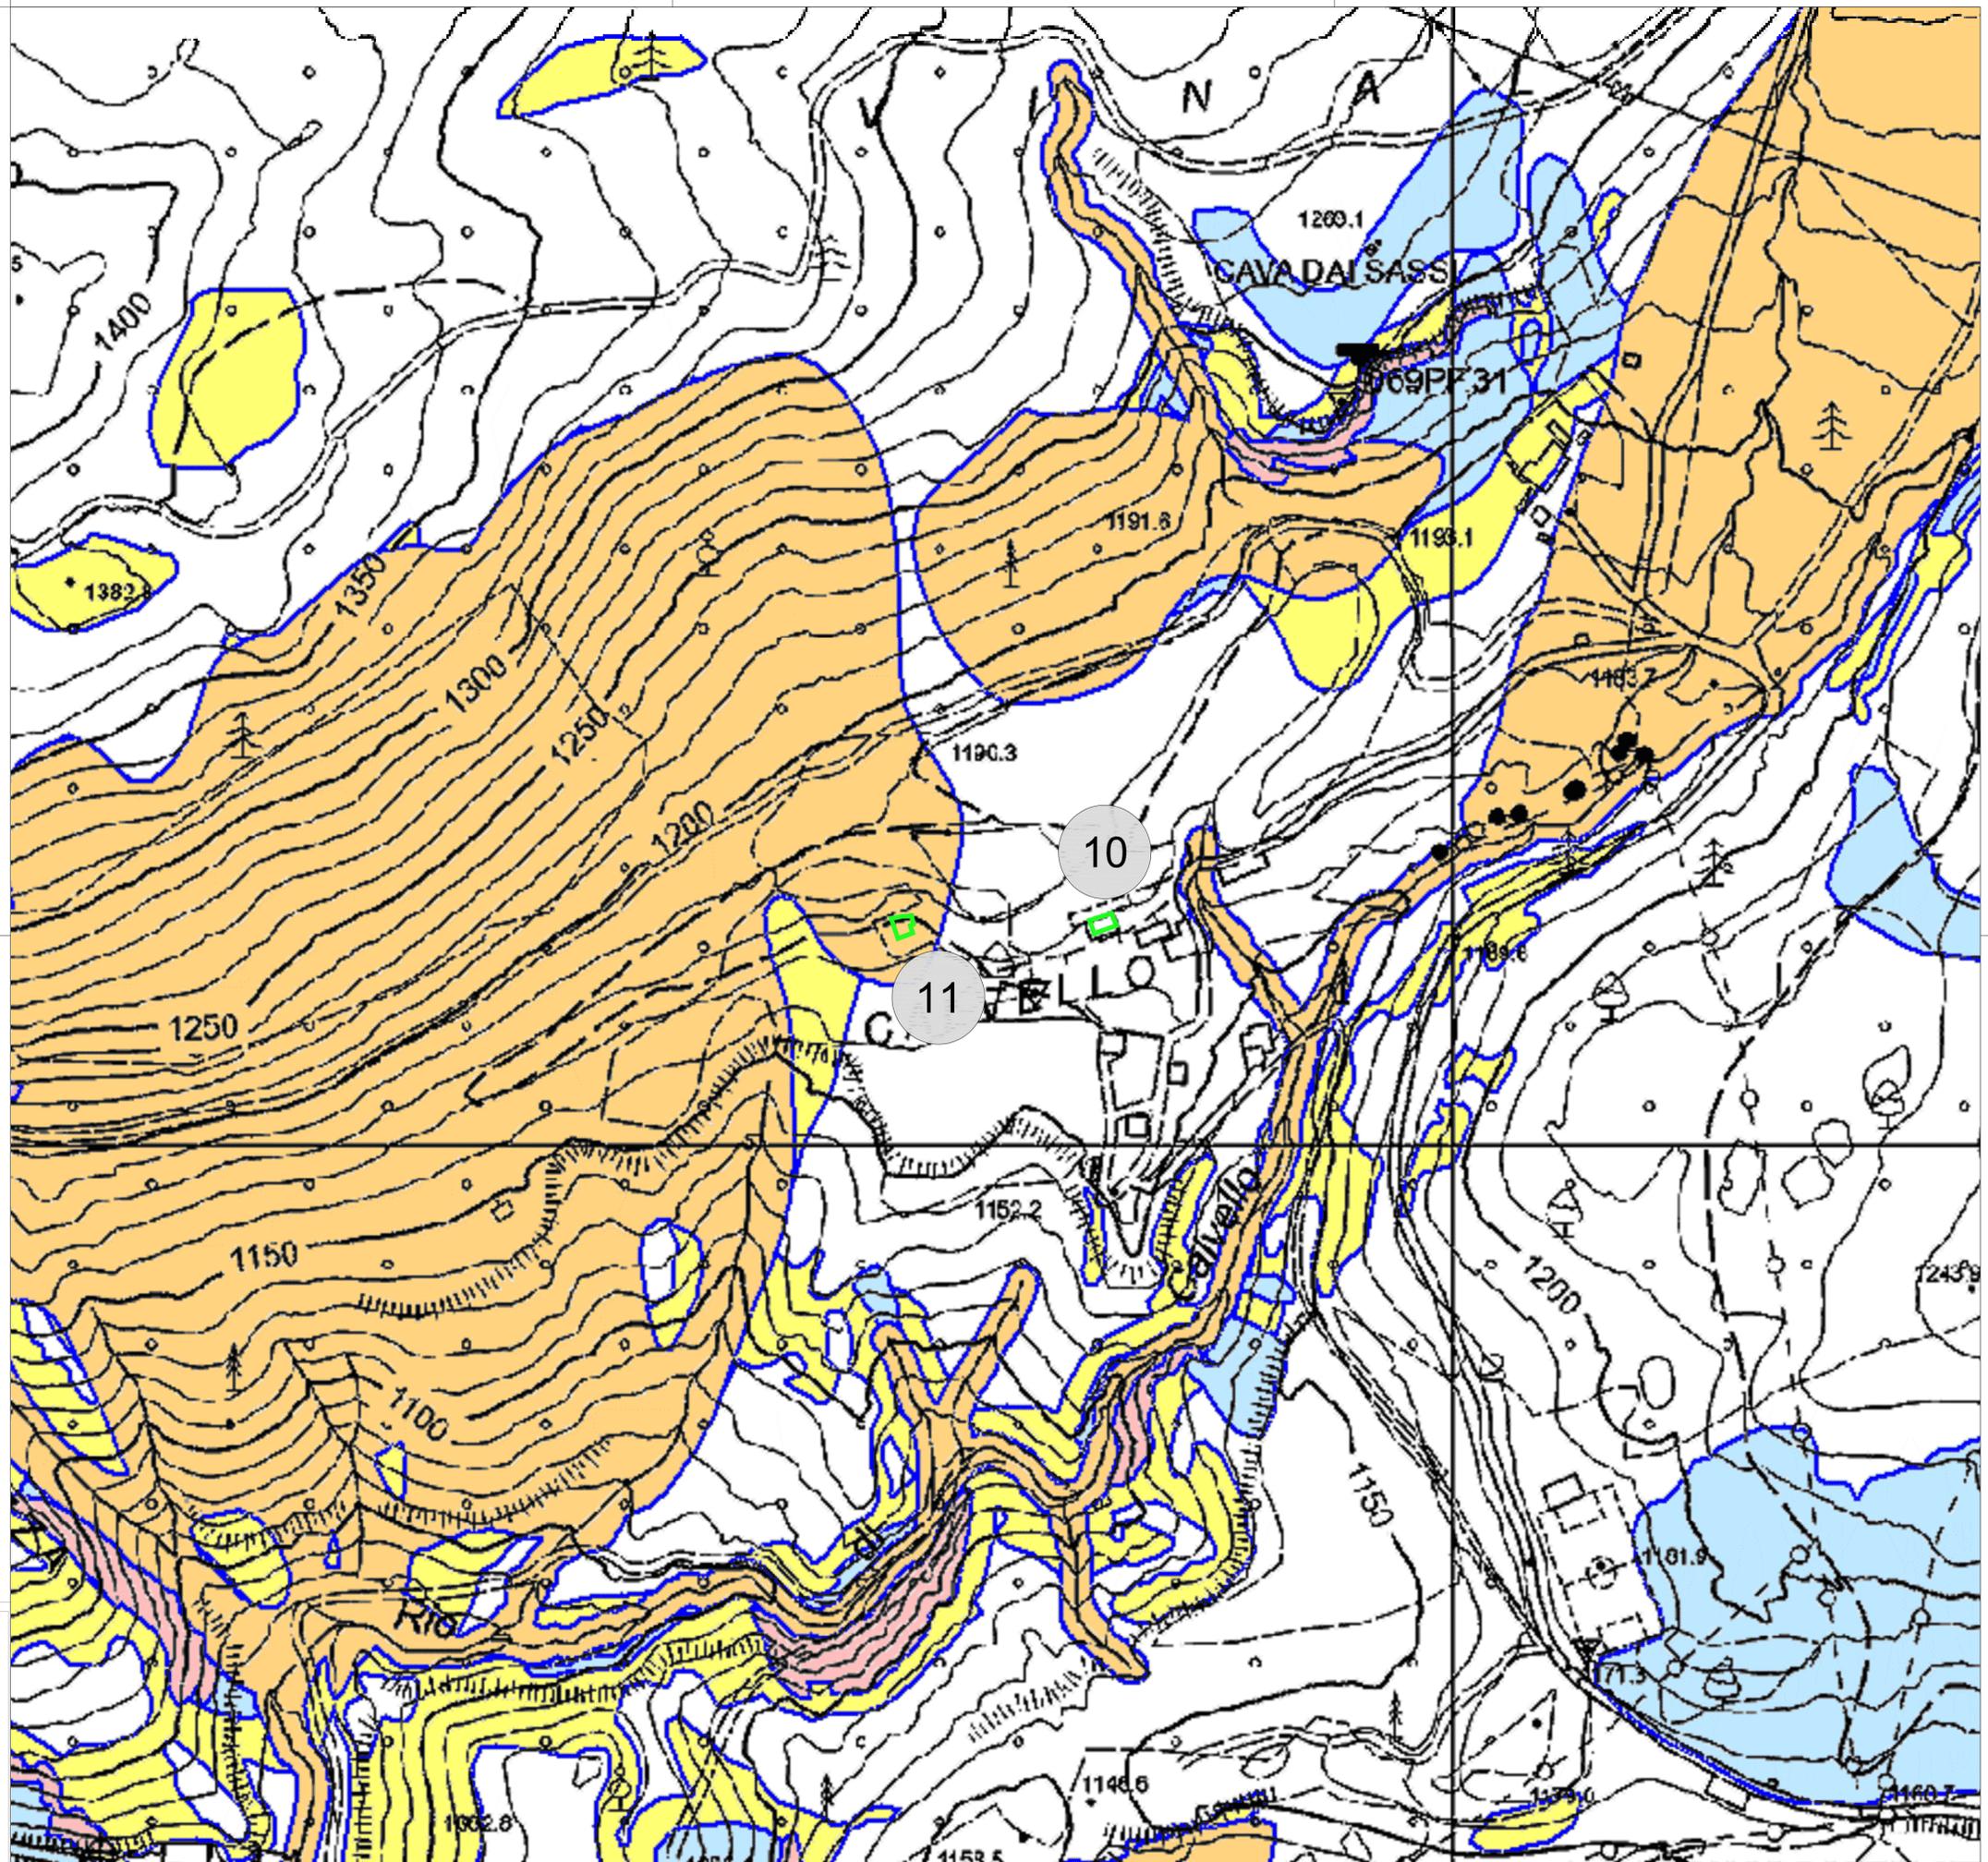

COMUNE DI CARANO  
PROVINCIA AUTONOMA DI TRENTO

# PRG

PIANO REGOLATORE GENERALE

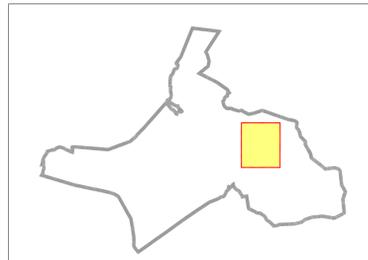

VARIANTE N. 4

PRIMA ADOZIONE: delibera consiglio comunale n° 14 del 27.06.2019  
 CONFERENZA PIANIFICAZIONE: verbale n° 44 del 17.10.2019  
 SECONDA ADOZIONE: decreto Commissario straordinario n° 31 del 22.02.2020

VALUTAZIONE PREVENTIVA DEL RISCHIO  
IDROGEOLOGICO

Progettista:  
arch Francesca Volpetti

TAVOLA	SCALA	DATA
<b>12c</b>	1:2000	Aprile 2019