




COMUNE DI CARANO
PROVINCIA AUTONOMA DI TRENTO

PRG

PIANO REGOLATORE GENERALE

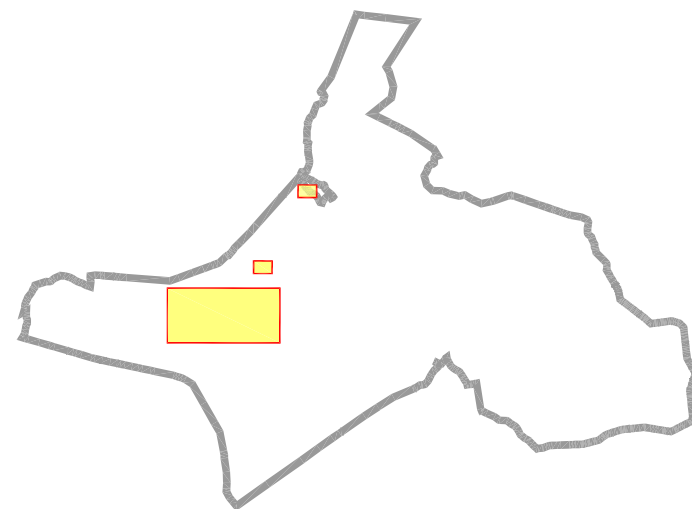

VARIANTE N. 4

PRIMA ADOZIONE: delibera consiglio comunale n° 14 del 27.06.2019
CONFERENZA PIANIFICAZIONE: verbale n° 44 del 17.10.2019
SECONDA ADOZIONE: decreto Commissario straordinario n° 31 del 22.02.2020

CASE SPARSE - SOLAIOLO

TAVOLA

6

SCALA

1:1000

DATA

Aprile

2019

Progettista:
arch Francesca Volpetti

LEGENDA

AREE DI ANTICO INSEDIAMENTO E DI INTERESSE AMBIENTALE E CULTURALE
ZONE A - INSEDIAMENTI ED ELEMENTI STORICI

INSEDIAMENTO STORICO		A101	Art.14
INSEDIAMENTO STORICO ISOLATO		A102	Art.14
CATEGORIE DI INTERVENTO			
restauro		A203	Art.17
risanamento conservativo		A204	Art.18
ristrutturazione edilizia		A205	Art.19
demolizione		A206	Art.21
		A301	Art.102-103

AREE DI PROTEZIONE CULTURALE ARCHEOLOGICO E NATURALISTICO

VINCOLO PUNTUALE MANUFATTI E SITI (D.Lgs. n.42/2004)		Z200	Art.36
SINGOLO ELEMENTO STORICO CULTURALE - NON VINCOLATO		Z216	Art.25
VINCOLO DIRETTO MANUFATTI E SITI DI RILEVANZA CULTURALE (D.Lgs. n.42/2004)		Z301	Art.36
ELEMENTO STORICO CULTURALE NON VINCOLATO POSIZIONALE		Z327	Art.25

