

LEGENDA
AREE DI ANTICO INSEDIAMENTO E DI INTERESSE AMBIENTALE E CULTURALE

ZONE A - INSEDIAMENTI ED ELEMENTI STORICI

INSEDIAMENTO STORICO		A101	A4.22
INSEDIAMENTO STORICO ISOLATO		A102	A4.22
CATEGORIE DI INTERVENTO			
restauro		A203	A4.16
risanamento conservativo		A204	A4.17
ristrutturazione edilizia		A205	A4.18
demolizione		A206	A4.19
		A301	Tsido X

AREE DI PROTEZIONE CULTURALE ARCHEOLOGICO E NATURALISTICO

VINCOLO PUNTUALE MANUFATTI E SITI (D.Lgs. n.42/2004)		Z300	A4.26
SINGOLO ELEMENTO STORICO CULTURALE - NON VINCOLATO		Z316	A4.25
VINCOLO OBIETTO MANUFATTI E SITI DI RILEVANZA CULTURALE (D.Lgs. n.42/2004)		Z301	A4.26
ELEMENTO STORICO CULTURALE NON VINCOLATO POLIDIVALE		Z327	A4.25

AREE AD USO PREVALENTEMENTE RESIDENZIALE O DESTINATE A NUOVI INSEDIAMENTI

ZONE B - AREE PER INSEDIAMENTI RESIDENZIALI ESISTENTI E DI COMPLETAMENTO

AREA RESIDENZIALE ESISTENTE - SATURATA		B101	A4.31
AREA RESIDENZIALE DI COMPLETAMENTO		B103	A4.32

ZONE C - AREE PER INSEDIAMENTI DI RIQUALIFICAZIONE E DI NUOVA ESPANSIONE

AREA DI NUOVA ESPANSIONE		C101	A4.33
PARAMETRI EDIFICATORI E DI ZONA		C201	A4.42

AREE DESTINATE PREVALENTEMENTE AD ATTIVITA' ECONOMICHE

ZONE D - AREE PRODUTTIVE DEL SETTORE SECONDARIO, COMMERCIALI E TERZIARIE

AREA PRODUTTIVA DEL SETTORE SECONDARIO		D104	A4.36
		D104	A4.37
AREA COMMERCIALE		D121	A4.38

ZONE D - AREE PER ATTREZZATURE ED IMPIANTI TURISTICI

AREA ALBERGHERA		D001	A4.39
AREA PER CAMPEGGIO		D216	A4.40

AREE DESTINATE AD ATTIVITA' AGRO-SILVO-PASTORALI

ZONE E - AREE PER ATTIVITA' AGRO-SILVO-PASTORALI

AREA AGRICOLA DI PREGIO		E104	A4.42
AREA AGRICOLA		E103	A4.43b6
AREA A BOSCO		E106	A4.46
AREA A PASCOLO		E107	A4.45
AREA A ELEVATA INTEGRITA'		E108	A4.47

ZONE E - AREE PER AZIENDE AGRICOLE E PER IMPIANTI DI LAVORAZIONE E COMMERCIALIZZAZIONE PRODOTTI AGRICOLI

AREA PER IMPIANTI AGRICOLI		E203	A4.44
----------------------------	--	------	-------

ZONE F - AREE PER ATTREZZATURE E SERVIZI PUBBLICI DI LIVELLO PROVINCIALE E SOVRA LOCALE

golf di progetto		F112	A4.49
------------------	--	------	-------

AREE PER ATTREZZATURE E SERVIZI

ZONE F - AREE PER ATTREZZATURE E SERVIZI PUBBLICI DI LIVELLO LOCALE

AREA PER ATTREZZATURE DI LIVELLO LOCALE		F201	A4.50
		F203	A4.50
		F207	A4.50
		F305	A4.50
		F206	A4.50
AREA A VERDE PUBBLICO		F301	A4.54
AREA A VERDE ATTREZZATO		F303	A4.53

ZONE F - AREE PER LA MOBILITA'

STRADA PRINCIPALE 17' 2" 3" 4" CAT.		F444	
-------------------------------------	--	------	--

LOCALE ESISTENTE (LINEARE)

RETE TRASPORTO ENERGETICO		F501	A4.55
PRINCIPALE CATEGORIE ESISTENTE		F502	A4.55
CATEGORIE IN POTENZIAMENTO		F503	A4.55
CATEGORIE DI PROGETTO		F601	A4.55
LOCALE ESISTENTE		F602	A4.55
LOCALE DI POTENZIAMENTO		F603	A4.55
LOCALE DI PROGETTO		F513	A4.55
PRINCIPALE IN GALLERIA CATEGORIE ESISTENTE		F421	A4.56
PISTA CICLABILE		Z902	
VIA BILTA' REALE INSERITA DA ORTOFOTO		Z900	
MANUFATTO DI ATTRAVERSAMENTO		F801	A4.51
AREA CIMITERIALE		F803	A4.51
AREA PER INFRASTRUTTURE TECNOLOGICHE E PER IMPIANTO DI TELECOMUNICAZIONE		F305	A4.57
AREA A PARCHEGGIO		F306	A4.57
RETE TRASPORTO ENERGETICO		F444	

AREE DI RISPETTO

FASCE DI RISPETTO


FASCE DI RISPETTO CIMITERIALE		G101	A4.63
FASCE DI RISPETTO STRADALE/ERROVARIA		G103	A4.62
FASCE DI RISPETTO ELETTRODOTTO		G104	A4.72
FASCE DI RISPETTO CORSI D'ACQUA		G106	A4.64

ZONE H - VERDE PRIVATO E SERVIZI PER LA RESIDENZA

VERDE PRIVATO		H101	A4.34
PARCHEGGI PRIVATI		H104	A4.57

AREE PER IMPIANTI SMALTIMENTO RIFIUTI

DISCARICA DI INERTI		L101	A4.52
---------------------	--	------	-------

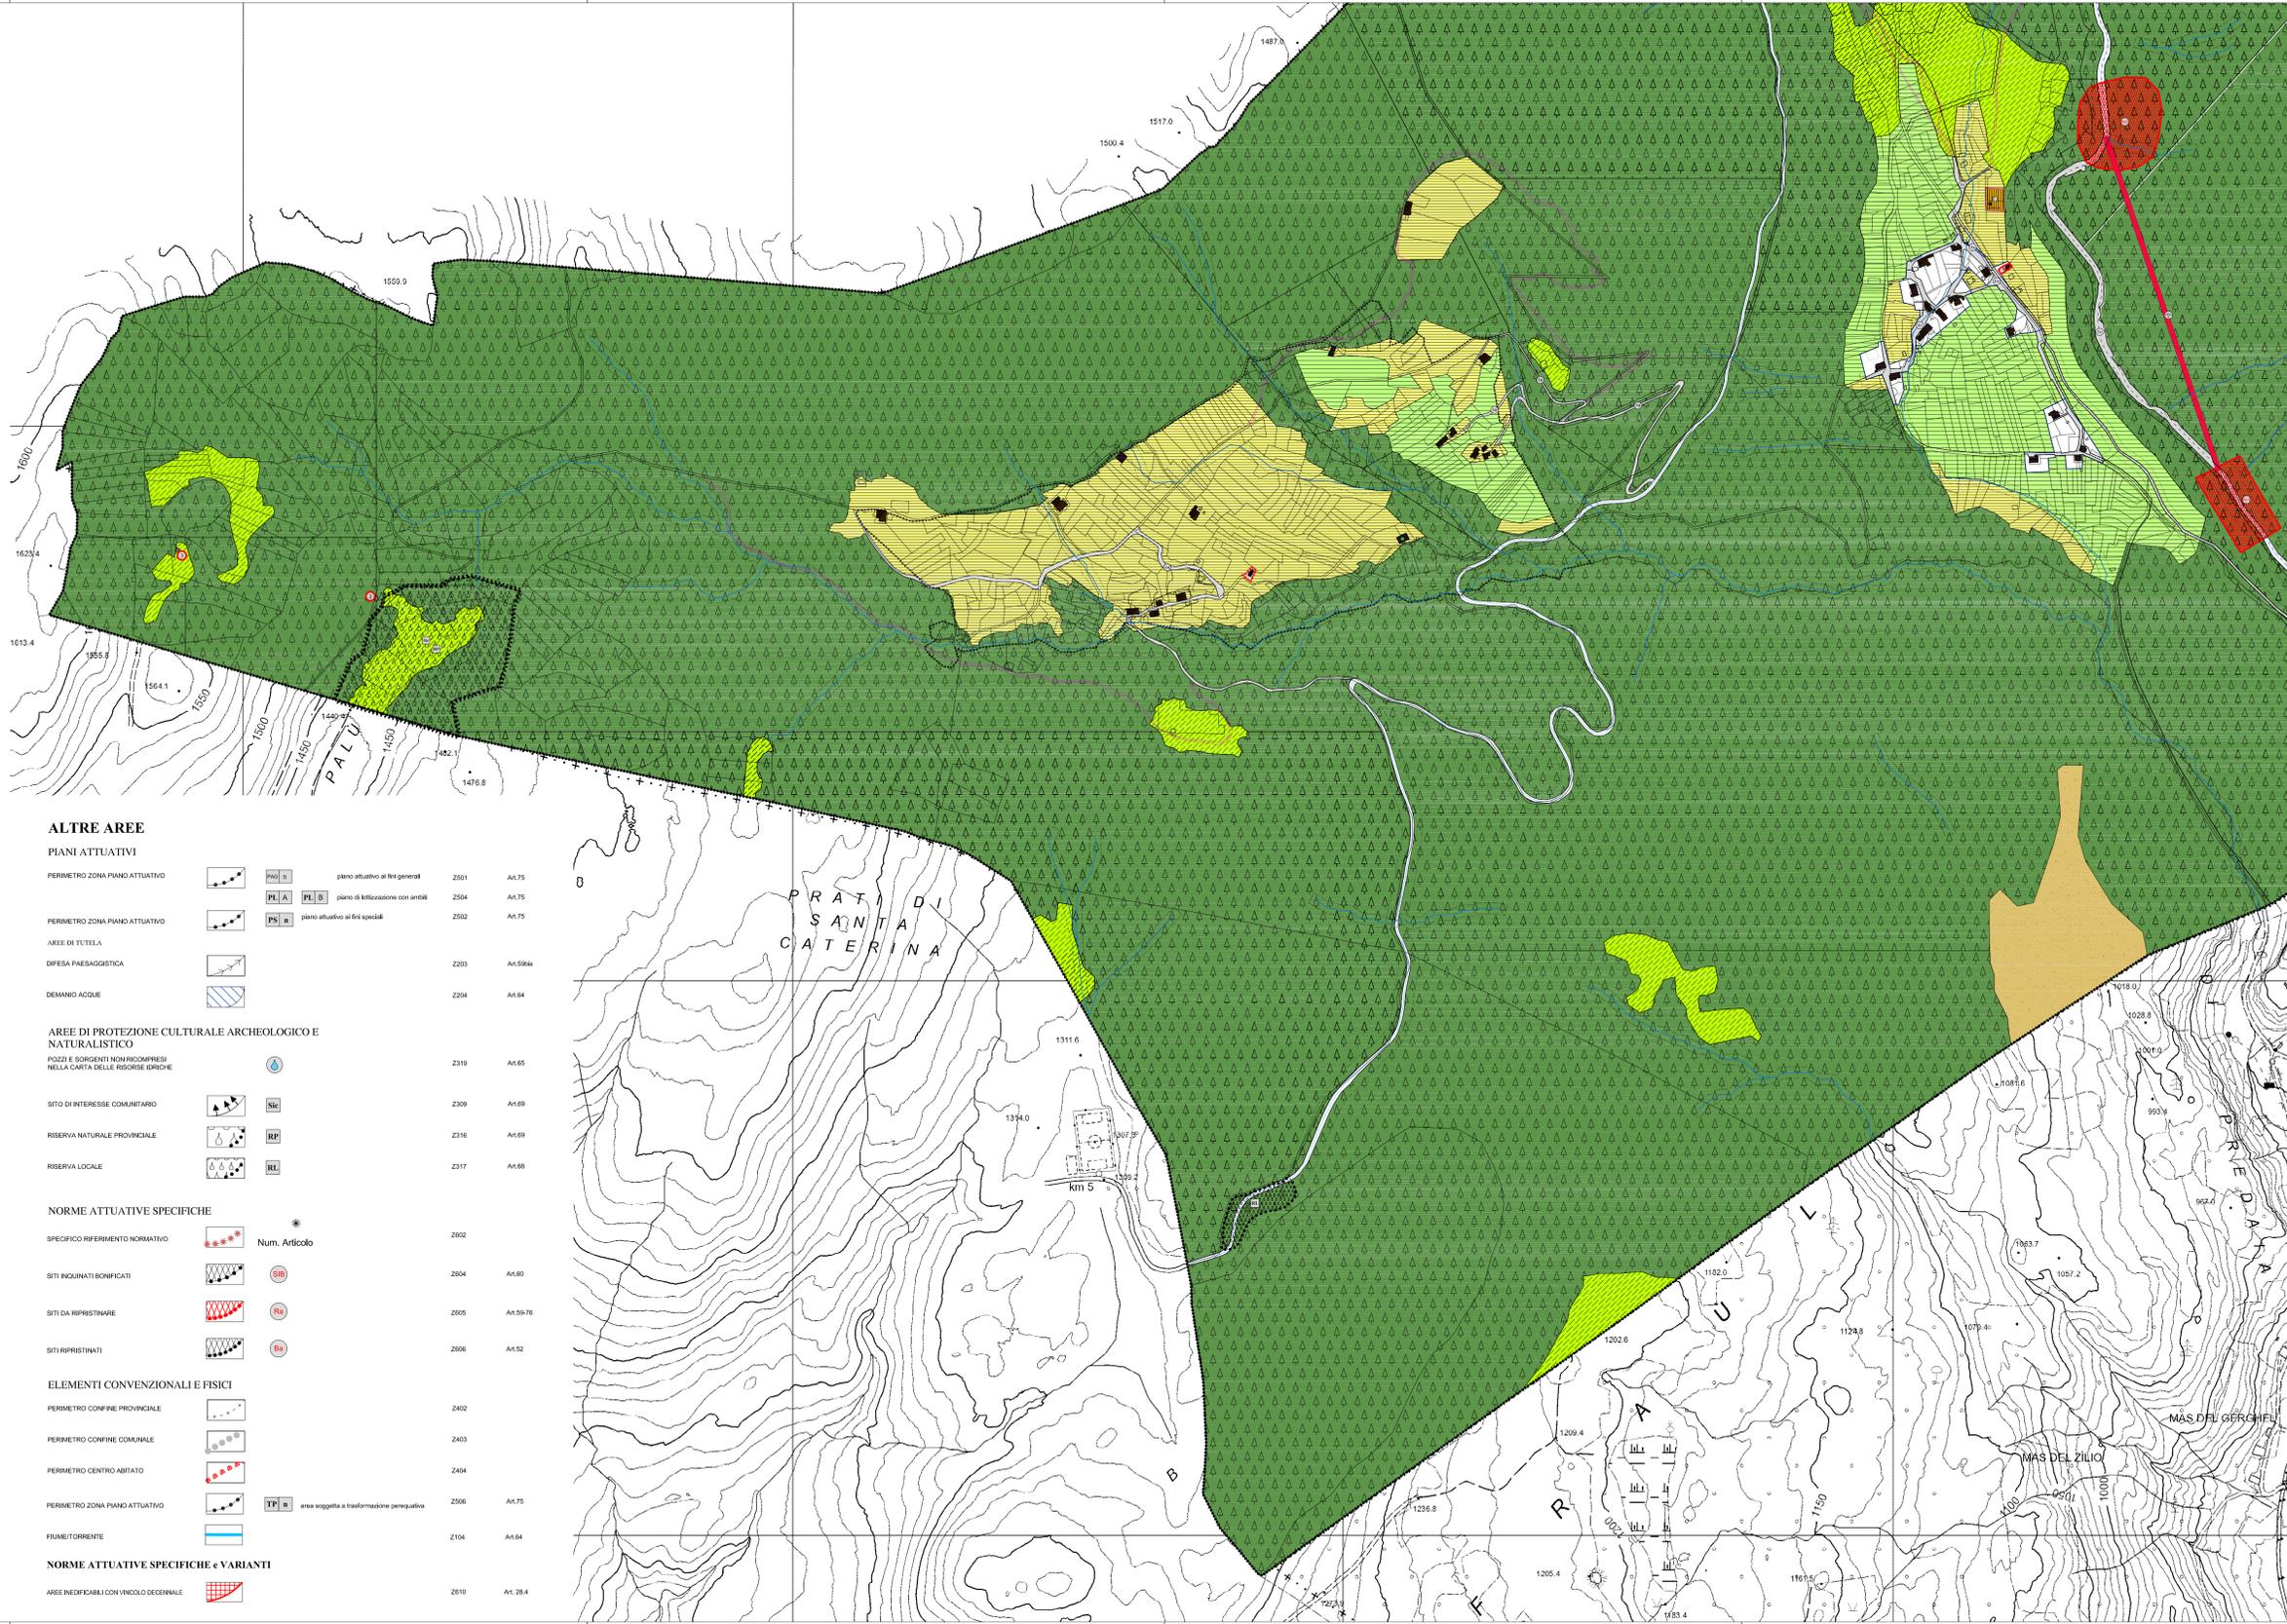

ALTRE AREE

PIANI ATTUATIVI

PERIMETRO ZONA PIANO ATTUATIVO		PLA	plano attuativo ai fini generali	Z501	A4.75
		PLB	plano di lottizzazione con aree	Z504	A4.75
		PLS	plano attuativo ai fini speciali	Z502	A4.75

AREE DI TUTELA

DEFESA PAESAGGISTICA		Z203	A4.59b6
----------------------	--	------	---------

DEMANIO ACQUE

		Z204	A4.64
--	--	------	-------

AREE DI PROTEZIONE CULTURALE ARCHEOLOGICO E NATURALISTICO

POZZI E SORGENTI NON RICOMPRESI NELLA CARTA DELLE RISORSE IDRICHE		Z319	A4.65
SITO DI INTERESSE COMUNITARIO		Z309	A4.69
RISERVA NATURALE PROVINCIALE		Z316	A4.69
RISERVA LOCALE		Z317	A4.69

NORME ATTUATIVE SPECIFICHE

SPECIFICO RIFERIMENTO NORMATIVO		Num. Articolo	Z302
SITI INQUINATI BONIFICATI		SB	Z304
SITI DA RIPRISTINARE		RS	Z305
SITI RIPRISTINATI		RS	Z306

ELEMENTI CONVENZIONALI E FISICI


PERIMETRO CONFINE PROVINCIALE		Z402
PERIMETRO CONFINE COMUNALE		Z403
PERIMETRO CENTRO ABITATO		Z404
PERIMETRO ZONA PIANO ATTUATIVO		Z506
FRAMMENTORIENTE		Z104

NORME ATTUATIVE SPECIFICHE e VARIANTI

AREE INEDIFICABILI CON VINCOLO DECENNALE		Z610	A4.28.4
--	--	------	---------



COMUNE DI CARANO
PROVINCIA AUTONOMA DI TRENTO
PRG
PIANO REGOLATORE GENERALE

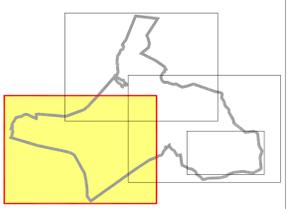

VARIANTE N. 4

PRIMA ADOZIONE: delibera consiglio comunale	n° 14	del 27.06.2019
CONFERENZA PIANIFICAZIONE: verbale	n° 44	del 17.10.2019
SECONDA ADOZIONE: decreto Commissario straordinario	n° 31	del 22.02.2020

SISTEMA INSEDIATIVO PRODUTTIVO INFRASTRUTTURALE

TAVOLA	SCALA	DATA
4	1:5000	Aprile 2019

Progettista:
arch Francesca Volpetti