




COMUNE DI CARANO
PROVINCIA AUTONOMA DI TRENTO

PRG

PIANO REGOLATORE GENERALE

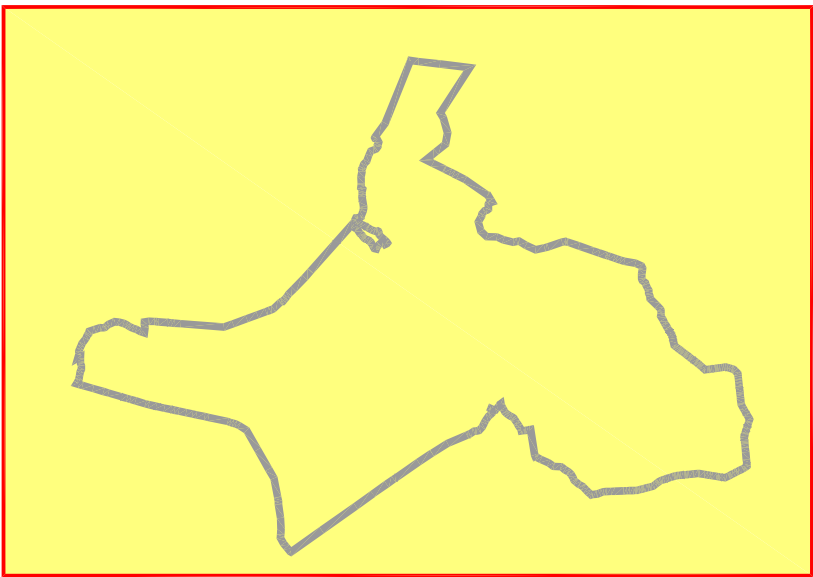

VARIANTE N. 4

PRIMA ADOZIONE: delibera consiglio comunale n° 14 del 27.06.2019
CONFERENZA PIANIFICAZIONE: verbale n° 44 del 17.10.2019
SECONDA ADOZIONE: decreto Commissario straordinario n° 31 del 22.02.2020

SISTEMA AMBIENTALE

Progettista:
arch Francesca Volpetti

TAVOLA

1

SCALA

1:10000

DATA

Aprile
2019

LEGENDA

AREE DI ANTICO INSEDIAMENTO E DI INTERESSE AMBIENTALE E CULTURALE
ZONE A - INSEDIAMENTI ED ELEMENTI STORICI

INSEDIAMENTO STORICO		A101	Art.22
INSEDIAMENTO STORICO ISOLATO		A102	Art.22

ALTRE AREE

AREE DI TUTELA			
AREA DI TUTELA AMBIENTALE		Z201	Art.58
DIFESA PAESAGGISTICA		Z203	Art.59bis

NORME ATTUATIVE SPECIFICHE

SITI INQUINATI BONIFICATI			Z604	Art.60
SITI DA RIPRISTINARE			Z605	Art.59-76
SITI RIPRISTINATI			Z606	Art.52

ELEMENTI CONVENZIONALI E FISICI

PERIMETRO CONFINE PROVINCIALE		Z402	
PERIMETRO CONFINE COMUNALE		Z403	
FIUME/TORRENTE		Z104	Art.64
PERIMETRO CENTRO ABITATO		Z404	

AREE DI PROTEZIONE CULTURALE ARCHEOLOGICO E NATURALISTICO

RISERVA NATURALE PROVINCIALE			Z316	Art.69
RISERVA LOCALE			Z317	Art.68
SITO DI INTERESSE COMUNITARIO			Z309	Art.69

