




# PRG

PIANO REGOLATORE GENERALE

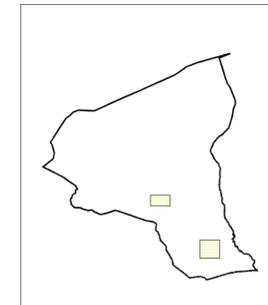

VARIANTE N.4

PRIMA ADOZIONE ..... delibera consiglio comunale n° 5 del 08-04-2019  
 CONFERENZA PIANIFICAZIONE ..... verbale n° 29/19 del 25-07-2019  
 SECONDA ADOZIONE ..... delibera consiglio comunale n° 25 del 20-12-2019

## VALUTAZIONE PREVENTIVA DEL RISCHIO IDROGEOLOGICO GENERATO DA NUOVE PREVISIONI URBANISTICHE

Progettista:  
Ing. MARCO SONTACCHI

ORDINE DEGLI INGEGNERI DELLA PROV. DI TRENTO  
dott. ing. MARCO SONTACCHI  
ISCRIZIONE ALBO N° 1756

**equipeFiemme**  
studio tecnico associato  
Piazza Scopoli, 9 - 38033 CAVALESE (TN)  
Tel.-Fax 0462/342988

TAVOLA

1


SCALA

1:1000

DATA

Marzo 2019

Collaborazione U.T.C.: Arch. Francesca Volpetti

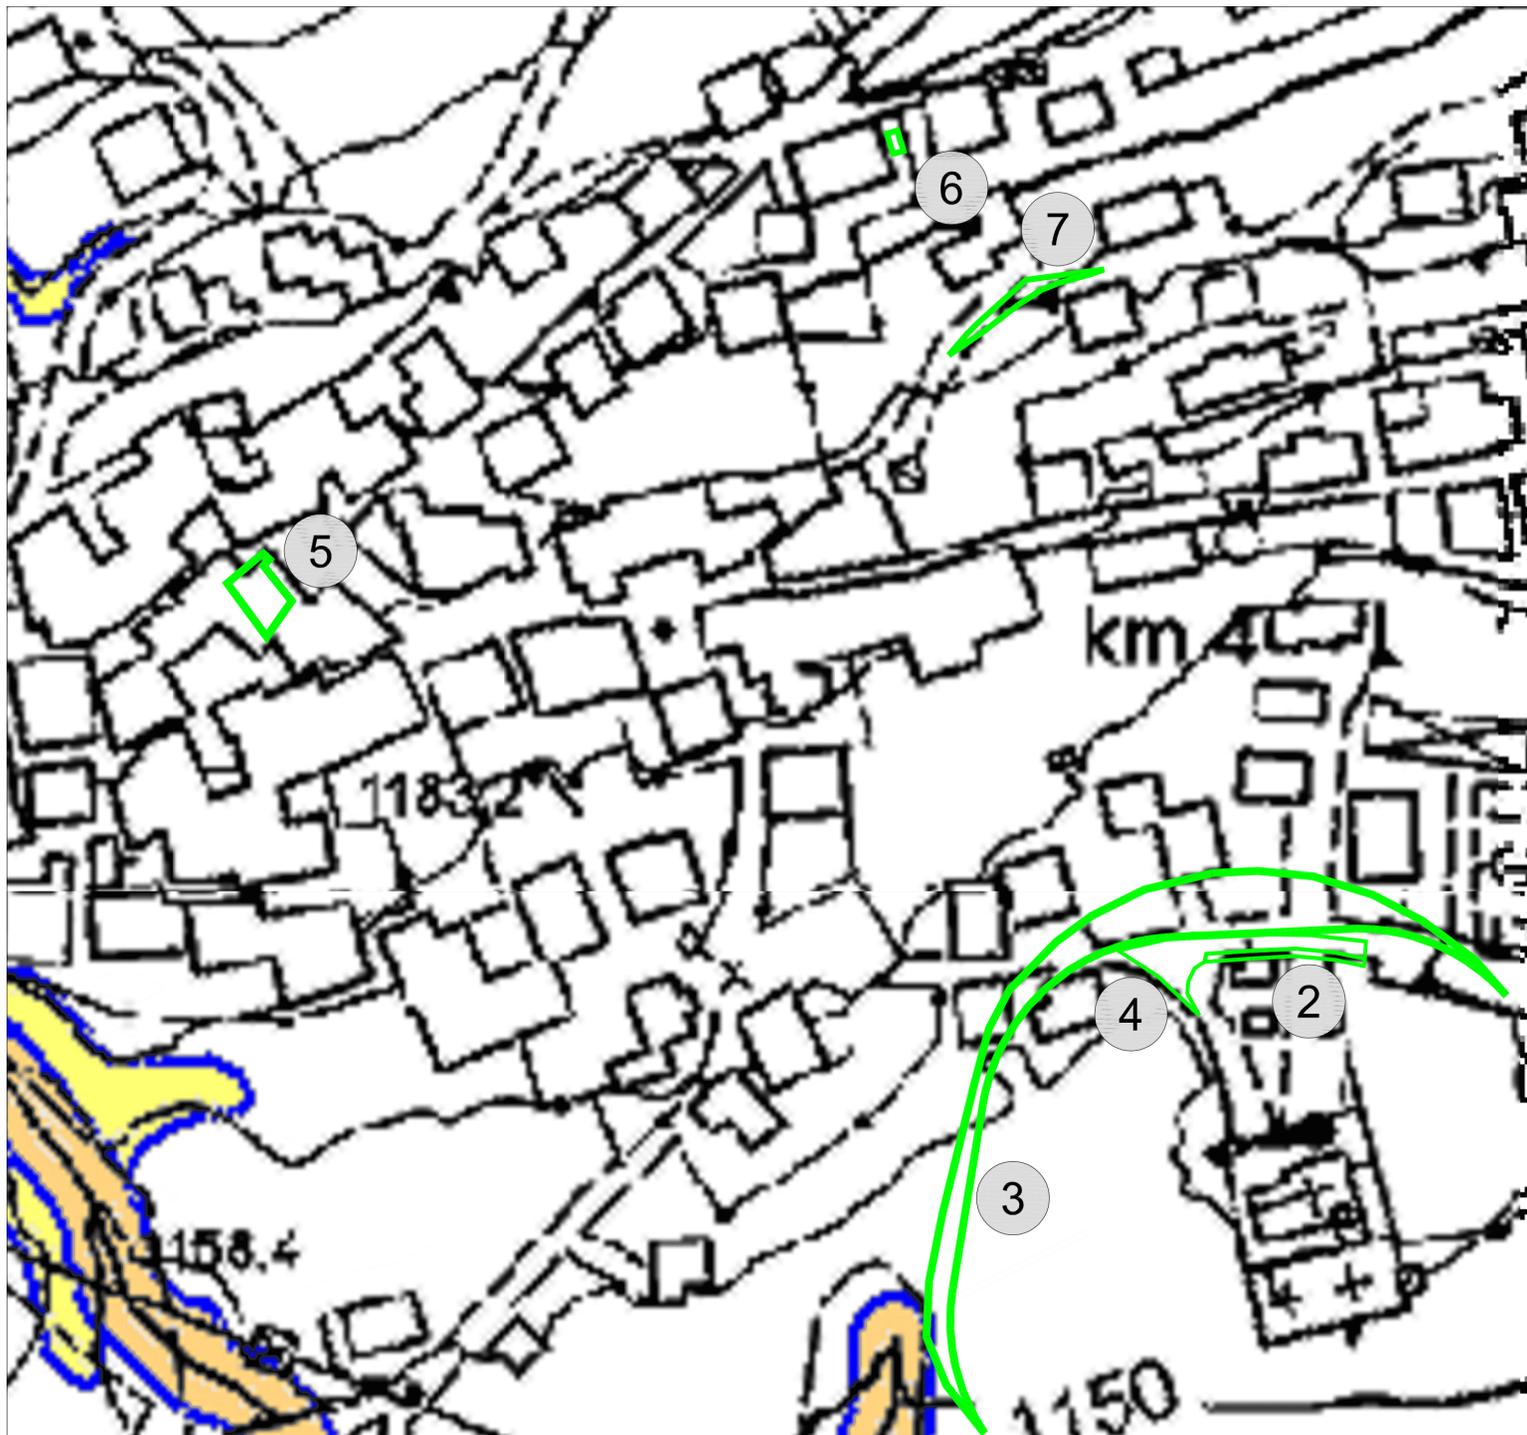

N° Variante	PRG in vigore	PRG in variante	Classi di periodo	Classe in uso del del suolo in vigore	Classe in uso del del suolo in variante	Rischio PRG in vigore	Rischio PRG in variante
1	Bosco Agricola	Verde Pubblico	Trascurabile	BOS AGRI	RIC	RO	RO
2	Verde attrezzato	Spazio a servizio della mobilità	Trascurabile	RIC	VIASEC	RO	RO
3	INVARIATA	INVARIATA (diminuzione fascia di rispetto dimeteriale)	Trascurabile Trascurabile Trascurabile	INVARIATA	INVARIATA	INVARIATA	INVARIATA
4	Verde attrezzato	Strada locale in potenziamento	Trascurabile	RIC	VIASEC	RO	RO
5	Risanamento conservativo	Ristrutturazione	Trascurabile	ABI	ABI	RO	RO
6	---	Ristrutturazione (Nuovo edificio schedato)	Trascurabile	---	ABI	---	RO
7	Strada locale potenziamento	Spazio a servizio della mobilità	Trascurabile	VIASEC	VIASEC	RO	RO

### Legenda - CARTA DI SINTESI DELLA PERICOLOSITA'

#### Classi di Penalità

Con riferimenti alle norme di attuazione del Piano Urbanistico Provinciale (L.P. 27 maggio 2008, n. 5)

#### penalità ordinarie

- P4 - elevata art. 15
- P3 - media art. 16
- P2 - bassa art. 17
- altri tipi di penalità
- APP - aree da approfondire art. 18

#### NORME ATTUATIVE SPECIFICHE e VARIANTI

- VARIANTE CARTOGRAFICA RILEVANTE  n
- ALTRA VARIANTE CARTOGRAFICA  n