

LEGENDA

AREE DI PROTEZIONE CULTURALE ARCHEOLOGICO E NATURALISTICO

VINCOLO DIRETTO MANUFATTI E SITI (D.Leggs. n.42/2004)		Z301	art.77
AREA DI TUTELA AMBIENTALE		Z201	art.56
SITO ARCHEOLOGICO		T2 Z303	art.70
RISERVA LOCALE		Z317	art.68
SITI BONIFICATI		Z504	art. 60

INSEDIAMENTI ED ELEMENTI STORICI

INSEDIAMENTO STORICO		A101	art.22
----------------------	--	------	--------

ELEMENTI NATURALI


CORSI D'ACQUA		interni Z102 - Z104 - Z106	art. 65
---------------	--	-------------------------------	---------

ELEMENTI CONVENZIONALI E FISICI

PERIMETRO CONFINE COMUNALE		Z403	
----------------------------	--	------	--

PIANI ATTUATIVI

PERIMETRO ZONA PIANO ATTUATIVO		PI B programma integrato di intervento (P.I.I.R.A.)	Z506
--------------------------------	--	---	------

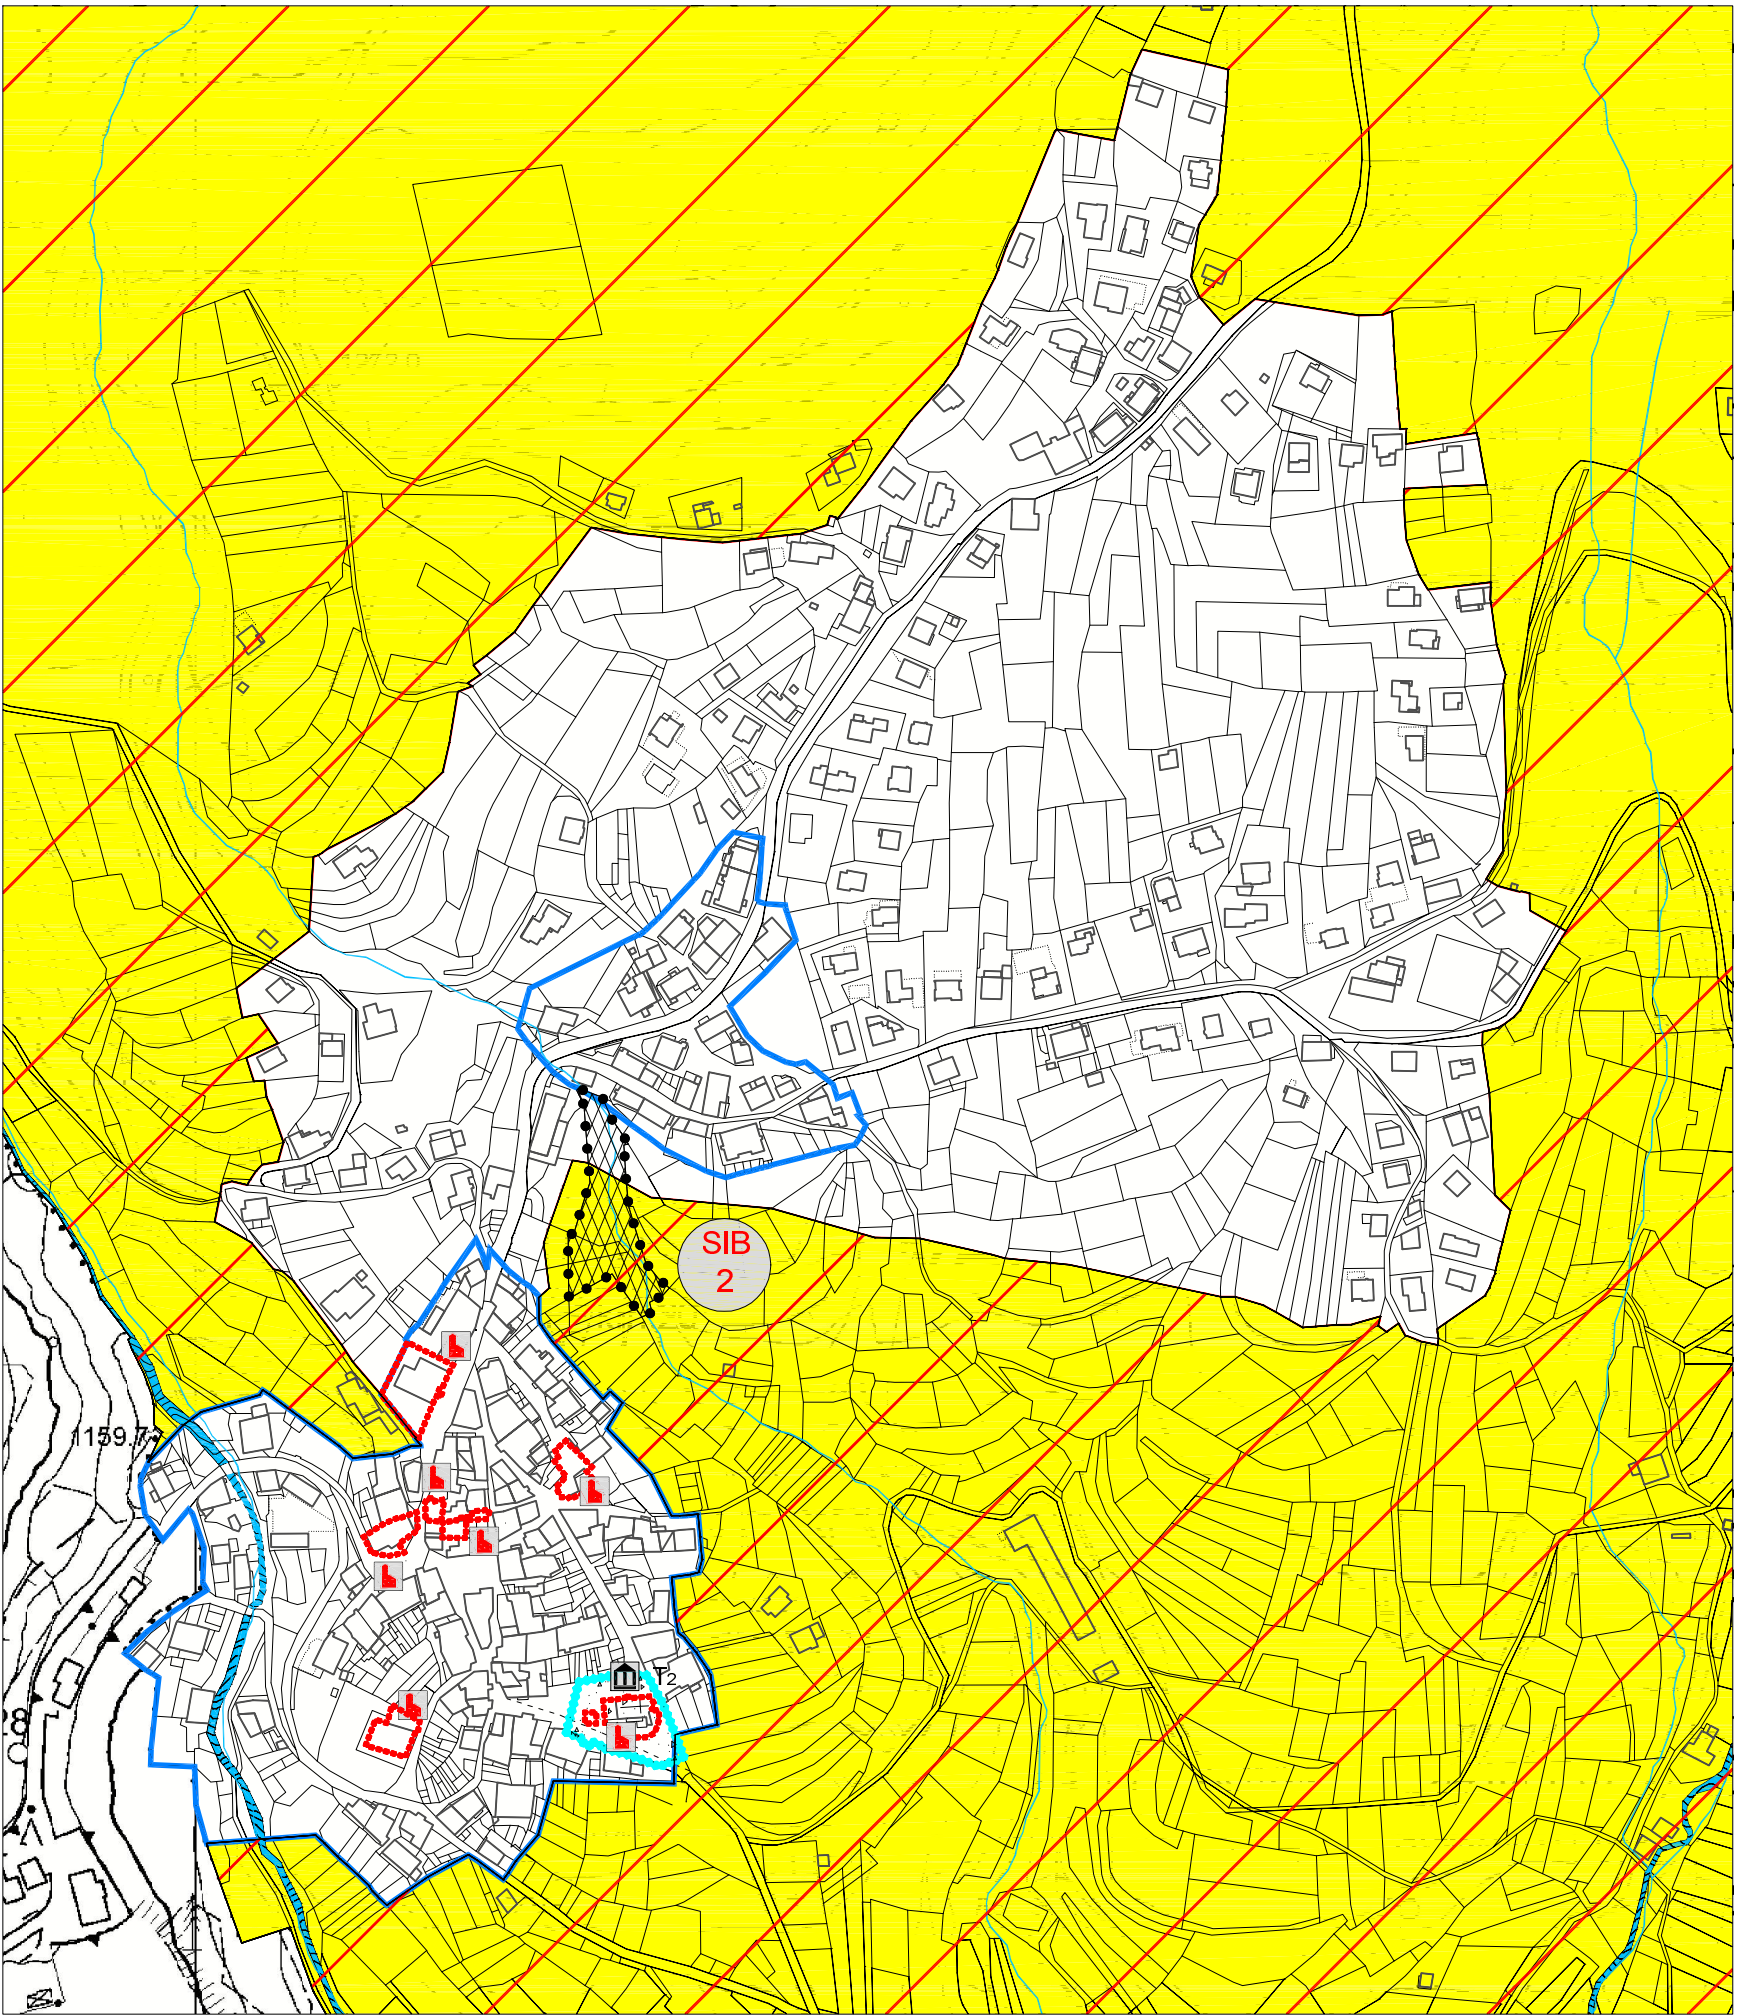

PROVINCIA DI TRENTO

COMUNE DI VARENA



PRG

PIANO REGOLATORE GENERALE

VARIANTE - MARZO 2019

PRIMA ADOZIONE delibera consiglio comunale n° 15 del 30.05.2019
CONFERENZA PIANIFICAZIONE verbale n° 39/19 del 02.10.2019
SECONDA ADOZIONE decreto commissario straordinario n° 29 del 22.02.2020

TUTELA AMBIENTALE

TAVOLA
2.1

SCALA
1:5.000
1:10.000

DATA
Marzo
2019

Progettista:

Ing. MARCO SONTACCHI

ORDINE DEGLI INGEGNERI
DELLA PROV. DI TRENTO
dott. Ing. MARCO SONTACCHI
ISCRIZIONE ALBO N° 1756

equipeFiemme
studio tecnico associato
Piazza Scipoli 3 - 38103 CAVALESE (TN)
Tel. Fax 0462/360288

