

N° Variante	PRG in vigore	PRG in variante	Classi di pericolo	Classe in uso del suolo in vigore	Classe in uso del suolo in variante	Rischio PRG in vigore	Rischio PRG in variante
1	Piano attuativo	Scolastica e culturale	Trascurabile	—	ABI	—	R0
2	Parcheggio	Infrastrutture tecnologiche e telecomunicazione	Trascurabile	VIASEC	DEP	R0	R0
3	Bosco	Area Estrattiva	Trascurabile	BOS	PROD	R0	R0
4	Discarica inerti	Bosco	Trascurabile	DEP	BOS	R0	R0
5	Bosco	Area Agricola	Trascurabile	BOS	AGRI	R0	R0
6	Area agricola di difesa paesaggica	Parcheggio	Trascurabile	—	VIASEC	—	R0
7	Parcheggio	Parcheggio (siti inquinati bonificati)	Bassa	VIASEC	VIASEC	R1	R1
8	Area agricola di pregio	Area agricola di pregio (siti inquinati bonificati)	Trascurabile	AGRI	AGRI	R0	R0
9	Area agricola pregata di rilevanza locale	Area agricola esistente	Trascurabile	AGRI	ABI	R0	R0
10	Area agricola pregata di rilevanza locale	Area agricola pregata di rilevanza locale (sede di rispetto ambientale)	Trascurabile	AGRI	AGRI	R0	R0
11	Area Estrattiva	Area lavorazione materiale estrattivo	Bassa	PROD	PROD	R2	R2
12	Centro Storico PUS	Centro Storico	Trascurabile	ABI	ABI	R0	R0
13	Area agricola pregata di rilevanza locale	Zona sportiva all'aperto	Trascurabile	AGRI	RIC	R0	R0
14	Area agricola pregata di rilevanza locale	Verde privato	Trascurabile	AGRI	AGRI	R0	R0
15	Piano di attuazione	Verde attrezzato	Trascurabile	—	RIC	R0	R0


Legenda - CARTE DELLA PERICOLOSITA'

Classi di pericolosità ordinaria



- H4 - elevata
- H3 - media
- H2 - bassa

NORME ATTUATIVE SPECIFICHE e VARIANTI

- VARIANTE CARTOGRAFICA RILEVANTE 1a ADOZIONE — II V100
- VARIANTE CARTOGRAFICA IN DIMINUIZIONE 1a ADOZIONE — II V100
- VARIANTE CARTOGRAFICA RILEVANTE 2a ADOZIONE — II V100

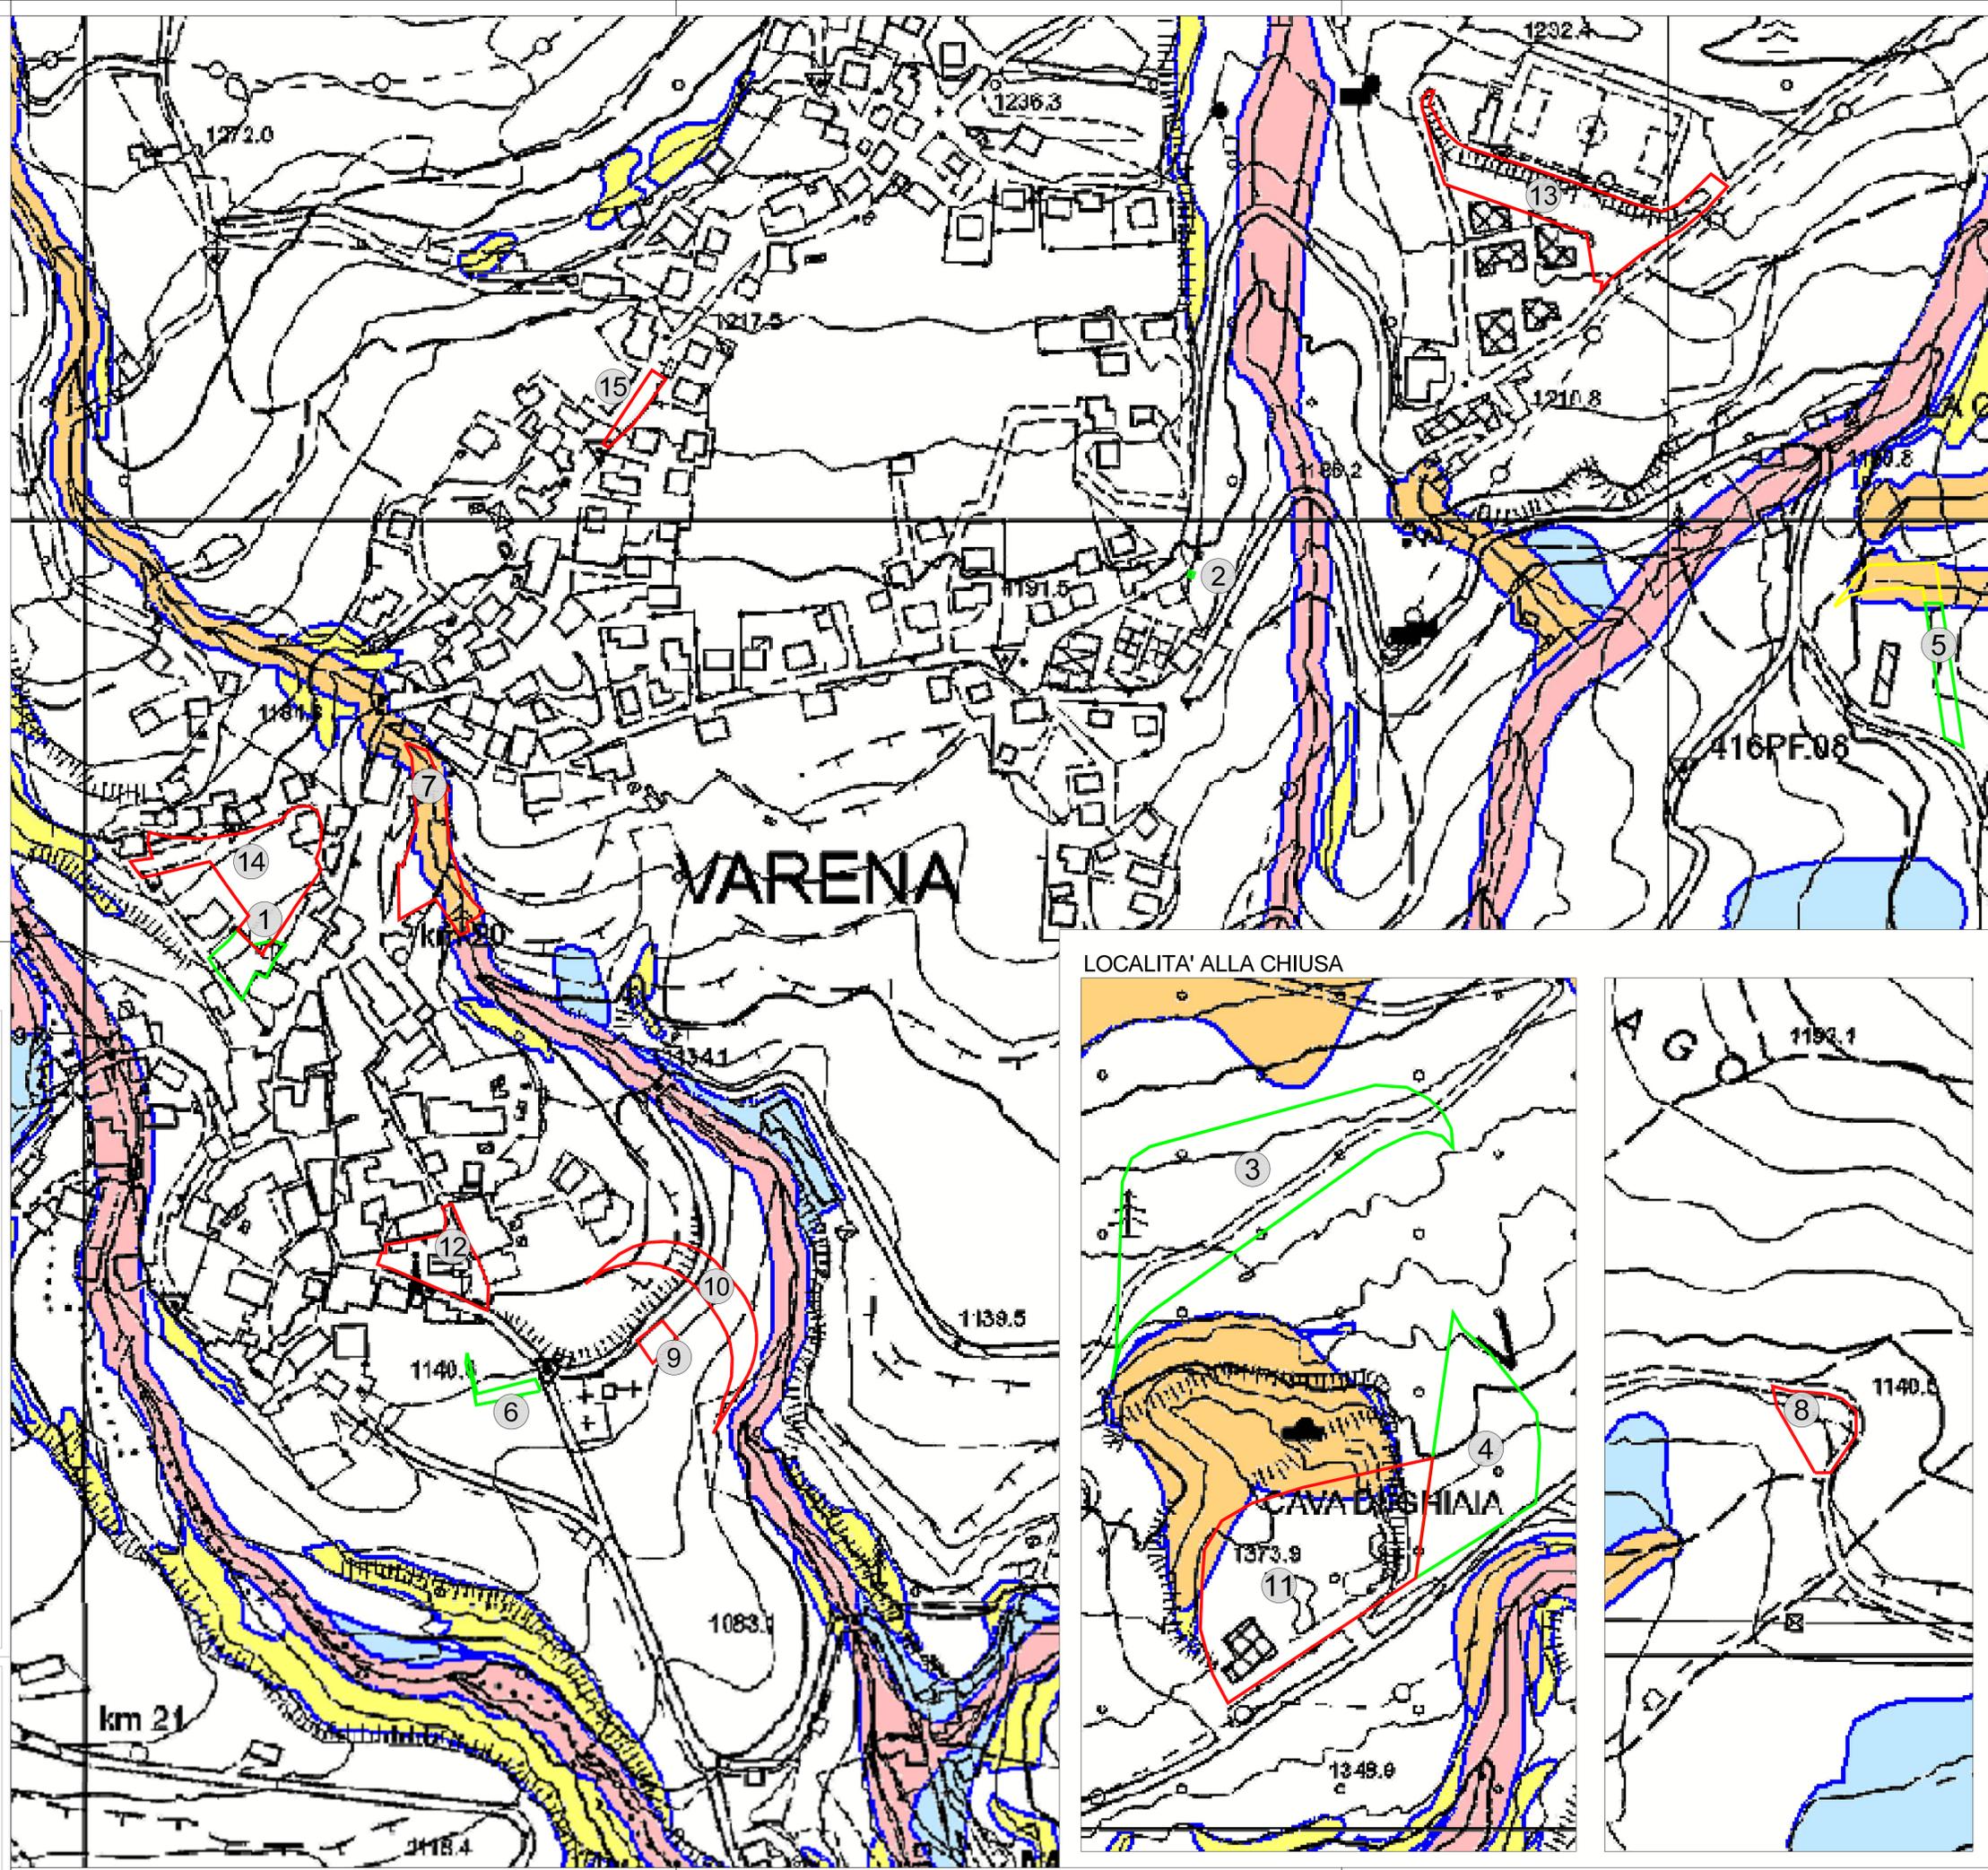

LOCALITA' ALLA CHIUSA

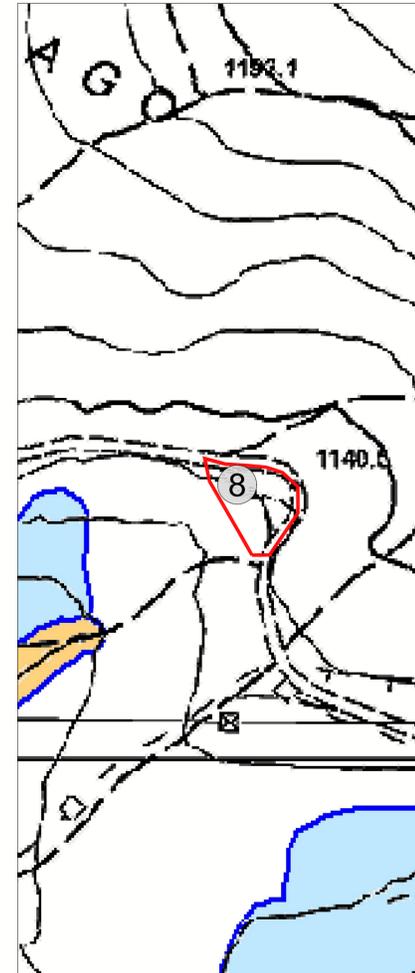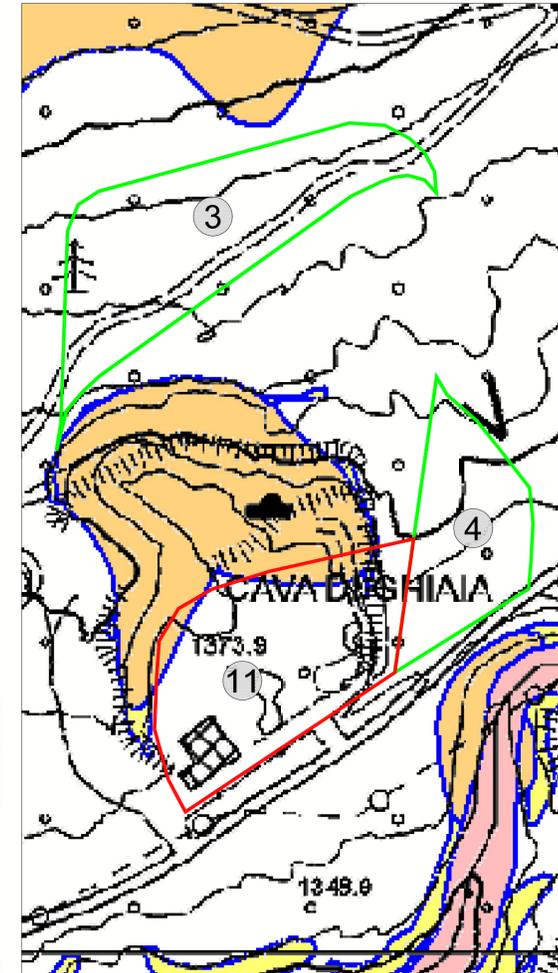

PROVINCIA DI TRENTO

COMUNE DI VARENA




PRG

PIANO REGOLATORE GENERALE

VARIANTE - MARZO 2019

PRIMA ADOZIONE delibera consiglio comunale n° 15 del 30.05.2019
 CONFERENZA PIANIFICAZIONE verbale n° 39/19 del 02.10.2019
 SECONDA ADOZIONE decreto commissario straordinario n° 29 del 22.02.2020

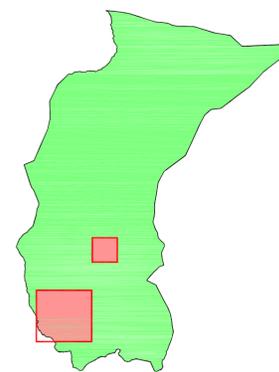

VALUTAZIONE PREVENTIVA DEL RISCHIO IDROGEOLOGICO GENERATO DA NUOVE PREVISIONI URBANISTICHE

TAVOLA **4.1** SCALA 1:2000 DATA Marzo 2019

Progettista:

Ing. MARCO SONTACCHI

ORDINE DEGLI INGEGNERI DELLA PROV. DI TRENTO
 dott. ing. MARCO SONTACCHI
 ISCRIZIONE ALBO N° 1756

equipefemme
 studio tecnico associato
 Piazza Scoppa, 9 - 38033 CAVALESE (TN)
 Tel./Fax 0462/342988