


**LEGENDA**

<b>AREE DI TUTELA</b>		
AREE DI TUTELA DIFESA PAESAGGISTICA	Z203	art.59 bis
<b>AREE DI PROTEZIONE CULTURALE ARCHEOLOGICO E NATURALISTICO</b>		
VINCOLO OBIECTO MANUFATTI E SITI (CLASSE 1-02/2009)	Z301	art.77
VINCOLO PUNTUALE MANUFATTI E SITI (CLASSE 1-02/2009)	Z302	art.77
VINCOLO ELEMENTO STORICO CULTURALE - NON VINCOLATO	Z318	art.77
SITO ARCHEOLOGICO	T2	art.70
BENE AMBIENTALE PUNTUALE (L.P. N.0/93 art.69)	Z322	
RISERVA LOCALE	R1	art.68
SITI BONIFICATI	Z04	art.60
<b>INSEDIAMENTI ED ELEMENTI STORICI</b>		
INSEDIAMENTO STORICO	A101	art.22
INSEDIAMENTO STORICO ISOLATO	A102	art.22
<b>CATEGORIE DI INTERVENTO</b>		
restauro	A203	art.16
riassetto conservativo	A204	art.17
ristrutturazione edilizia	A205	art.15
<b>AREA LIBERA NEL CENTRO STORICO</b>		
AGI AREE DI PERTINENZA DI INTERESSE TIPOLOGICO-AMBIENTALE (RESTAURO)	A401	
AGI AREE DI PERTINENZA DI INTERESSE TIPOLOGICO-AMBIENTALE (RISANAMENTO)	A401	
AGI AREE DI PERTINENZA DI INTERESSE AMBIENTALE (RISTRUTTURAZIONE)	A401	
<b>AREE PER INSEDIAMENTI RESIDENZIALI ESISTENTI E DI COMPLEMENTAMENTO</b>		
area residenziale di consolidamento	B1	art.32
area residenziale di nuova espansione	C	art.33
<b>NORME ATTUATIVE SPECIFICHE e VARIANTI</b>		
AREA CON SPECIFICO RIFERIMENTO NORMATIVO	NUM. ART.	2002
<b>VERDE PRIVATO E SERVIZI</b>		
VERDE PRIVATO	H101	art.34
<b>AREE PRODUTTIVE DEL SETTORE SECONDARIO, COMMERCIALE E TERZIARIE</b>		
AREA PRODUTTIVA DEL SETTORE SECONDARIO	L	art.36
AREA PRODUTTIVA DEL SETTORE COMMERCIALE E TERZIARIE	L PR	art.37
<b>AREE PER ATTREZZATURE ED IMPIANTI TURISTICI</b>		
AREA ALBERGHIERA	T	art.39
AREA SCIBILE		art.39 bis
<b>AREE PER ATTIVITA' ESTRATTIVE</b>		
AREA ESTRATTIVA	CV	art.38 bis
<b>AREE PER ATTIVITA' AGRO-SILVO-PASTORALI</b>		
AREA AGRICOLA DI PRELIEVO	E104	art.42
AREA AGRICOLA	E103	art.43 bis
AREA AGRICOLA PREGIATA DI RILEVANDA LOCALE	E109	art.43
AREA A BOSCO	E106	art.45
AREA A PASCOLO	E107	art.45
<b>AREE PER AZIENDE AGRICOLE E PER IMPIANTI DI LAVORAZIONE E COMMERCIALIZZAZIONE PRODOTTI AGRICOLI</b>		
AREA AD INSEDIAMENTI ZOOTECNICI	Z	art.44
<b>AREE PER ATTREZZATURE E SERVIZI PUBBLICI DI LIVELLO LOCALE</b>		
attività civile amministrativa	F201	art.50
attività scolastiche e culturali	F203	art.50
spazio all'aperto esistente	F207	art.50
<b>AREA VERDE PUBBLICO</b>		
verde attrezzato	F303	art.53
parco verde esistente	F305	art.57
AREA A PARCOGGIO	F PR	art.57

<b>AREE PER SERVIZI</b>		
AREA PER INFRASTRUTTURE TECNOLOGICHE E PER IMPIANTI DI TELECOMUNICAZIONE	C	art.51
infrastrutture tecnologiche	T	art.51
dispositivi	D	art.51
<b>AREE PER LA MOBILITA'</b>		
<b>PRINCIPALE</b>		
STRADA DI 2° CATEGORIA	ESISTENTE	F400 - F411 - F410
STRADA DI 4° CATEGORIA	ESISTENTE	F412 - F414 - F413
STRADA DI INTERESSE LOCALE	ESISTENTE	F415 - F417 - F416
<b>SECONDIARIA</b>		
STRADA DI INTERESSE LOCALE	ESISTENTE	F415 - F417 - F416
<b>AREE PER LA MOBILITA' (con sistema dei poligoni)</b>		
PRINCIPALE - ESISTENTE	F501	
PRINCIPALE - POTENZIAMENTO	F502	art.55
LOCALE - ESISTENTE	F601	
LOCALE - POTENZIAMENTO	F602	art.55
LOCALE DI PROGETTO	F603	
<b>AREE DI RISPETTO</b>		
AREA DI RISPETTO CIMITERIALE	G101	art.63
AREA DI RISPETTO STRADALE	G103	art.62
SPAZIO A SERVIZIO DELLA MOBILITA'	F400	art.55
RETE TRASPORTO ENERGETICO	F444	art.72
<b>PIANI ATTUATIVI</b>		
programma integrato di intervento (PIIAI)	PIA	art.75
aliquota di utilizzazione	PLA	art.75
aliquota di qualificazione urbana	PLU	art.75
progetti convalidati	PCA	art.75 bis
<b>ELEMENTI NATURALI</b>		
CORRE D'ACQUA	F100	art.65
<b>ELEMENTI CONVENZIONALI E FISICI</b>		
PERIMETRO COMUNE COMUNALE	Z603	
<b>NORME ATTUATIVE SPECIFICHE e VARIANTI</b>		
AREE INEDIFICABILI CON VINCOLO DENEGANTE	Z610	art.76

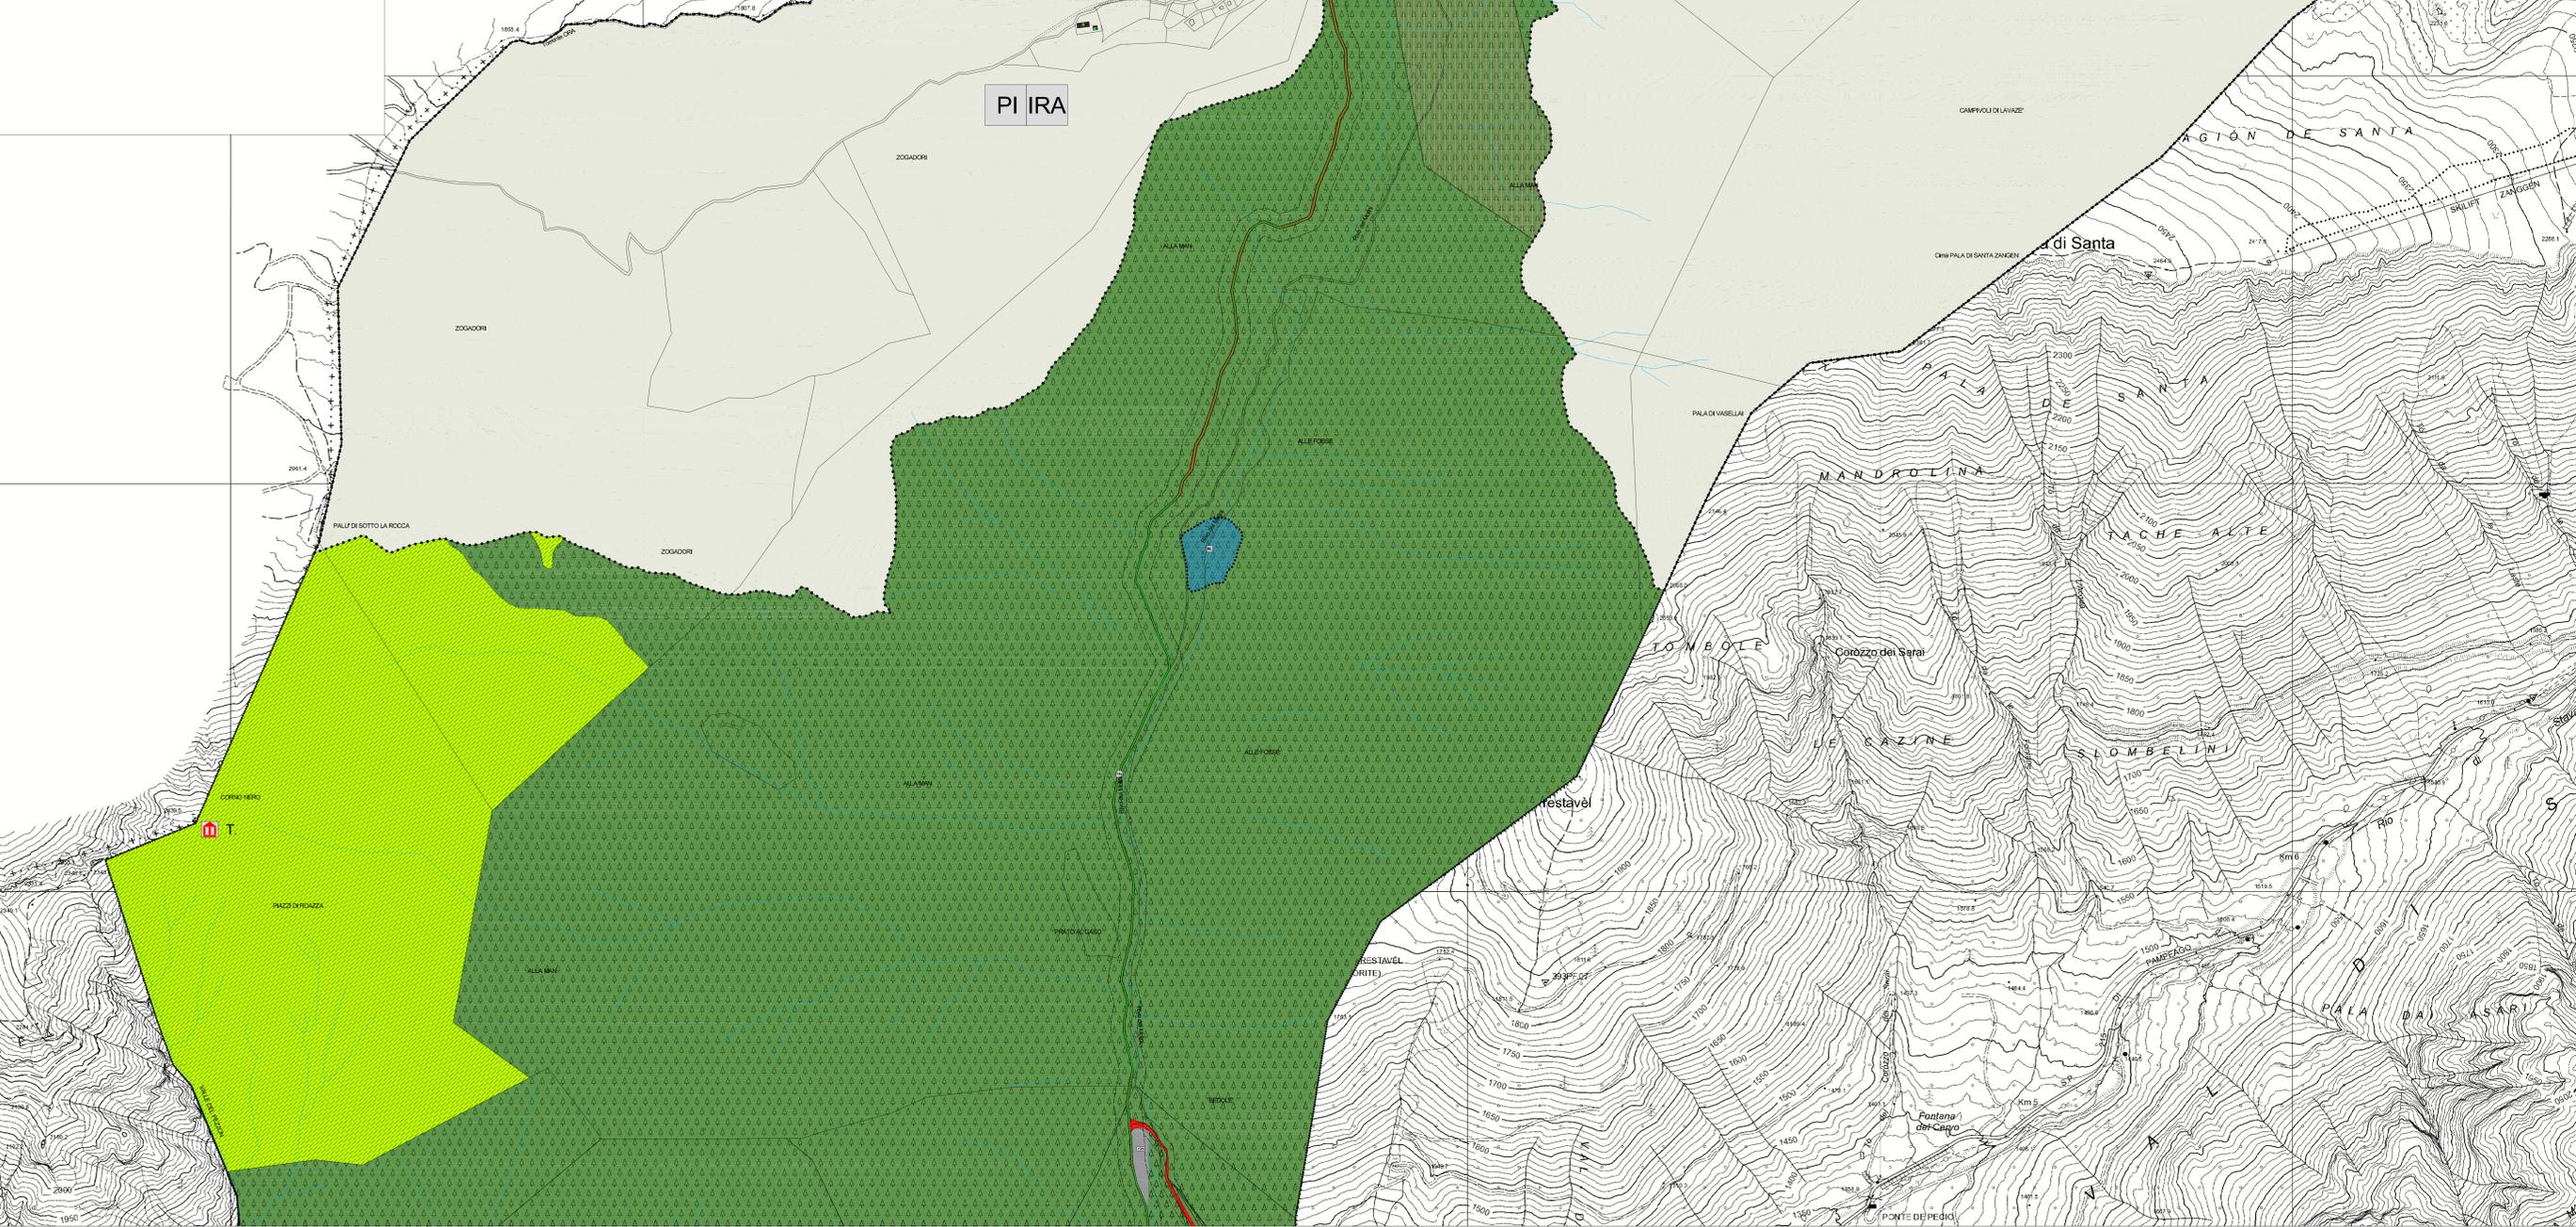

PROVINCIA DI TRENTO      COMUNE DI VARENA

**PRG**  
PIANO REGOLATORE GENERALE  
VARIANTE - MARZO 2019

PRIMA ADOZIONE: delibera consiglio comunale n° 15 del 30.05.2019  
CONFERENZA PIANIFICAZIONE: verbale n° 38/19 del 02.10.2019  
SECONDA ADOZIONE: decreto commissario straordinario n° 29 del 22.02.2020

**SISTEMA INSEDIATIVO PRODUTTIVO INFRASTRUTTURALE**

TAVOLA **1.3**      SCALA 1:5000      DATA Marzo 2019

Progettista:  
Ing. MARCO SONTACCHI

ORDINE DEGLI INGEGNERI DELLA PROV. DI TRENTO  
dott. Ing. MARCO SONTACCHI  
ISCRIZIONE ALBO n° 1716

**equipefiemme**  
Piazza Sogno 6 - 38033 CARANISE (TN)  
Tel. +39 0462 942688