


LEGENDA


AREE DI TUTELA			
DIFESA PAESAGGISTICA		Z203	art.59 bis
AREE DI PROTEZIONE CULTURALE ARCHEOLOGICO E NATURALISTICO			
VINCOLO DIRETTO MANUFATTI E SITI (D.Leggs. n.42/2004)		Z301	art.77
VINCOLO PUNTUALE MANUFATTI E SITI (D.Leggs. n.42/2004)		Z320	art.77
SINGOLO ELEMENTO STORICO CULTURALE - NON VINCOLATO		Z318	
SITO ARCHEOLOGICO		T2	art.70
BENE AMBIENTALE PUNTUALE (L.P. n.01/08 art. 69)		Z322	
RISERVA LOCALE		Z317	art.68
SITI BONIFICATI		Z304	art. 60
INSEDIAMENTI ED ELEMENTI STORICI			
INSEDIAMENTO STORICO		A101	art.22
INSEDIAMENTO STORICO ISOLATO		A102	art.22
CATEGORIE DI INTERVENTO			
restauro		A203	art.16
risanamento conservativo		A204	art.17
ristrutturazione edilizia		A205	art.18
AREA LIBERA NEL CENTRO STORICO			
Ap1 AREE DI PERTINENZA DI INTERESSE TIPOLOGICO-AMBIENTALE (RESTAURO)		A401	
Ap2 AREE DI PERTINENZA DI INTERESSE TIPOLOGICO-AMBIENTALE (RISANAMENTO)		A401	
Ap3 AREE DI PERTINENZA DI INTERESSE AMBIENTALE (RISTRUTTURAZIONE)		A401	
AREE PER INSEDIAMENTI RESIDENZIALI ESISTENTI E DI COMPLETAMENTO			
area residenziale di completamento		B103	art. 32
area residenziale di nuova espansione		C101	art. 33

NORME ATTUATIVE SPECIFICHE e VARIANTI

AREA CON SPECIFICO RIFERIMENTO NORMATIVO		NUM. ART.	Z502
VARIANTE CARTOGRAFICA RILEVANTE 1a ADOZIONE		V100	
VARIANTE CARTOGRAFICA IN DIMINUIZIONE 1a ADOZIONE			
VARIANTE CARTOGRAFICA RILEVANTE 2a ADOZIONE		V100	
VERDE PRIVATO E SERVIZI			
VERDE PRIVATO		H101	art. 34
AREE PRODUTTIVE DEL SETTORE SECONDARIO, COMMERCIALI E TERZIARIE			
AREA PRODUTTIVA DEL SETTORE SECONDARIO		L	art. 36
		L PR	art. 37
		L	art. 38 ter
AREE PER ATTREZZATURE ED IMPIANTI TURISTICI			
AREA ALBERGHIERA		T	art. 39
AREA SCIABILE			art. 39 bis
AREE PER ATTIVITA' ESTRATTIVE			
AREA ESTRATTIVA		Cv	art. 38 bis
AREE PER ATTIVITA' AGRO-SILVO-PASTORALI			
AREA AGRICOLA DI PREGIO		E104	art. 42
AREA AGRICOLA		E103	art. 43bis
AREA AGRICOLA PREGIATA DI RILEVANZA LOCALE		E109	art. 43
AREA A BOSCO		E106	art. 46
AREA A PASCOLO		E107	art. 45
AREE PER AZIENDE AGRICOLE E PER IMPIANTI DI LAVORAZIONE E COMMERCIALIZZAZIONE PRODOTTI AGRICOLI			
AREA AD INSEDIAMENTI ZOOTECNICI		Z	art. 44
AREE PER ATTREZZATURE E SERVIZI PUBBLICI DI LIVELLO LOCALE			
AREA DI LIVELLO LOCALE		ca	art. 50
		sc	art. 50
		s	art. 50
AREA A VERDE PUBBLICO		VA	art. 53
AREA A PARCHEGGIO		P	art. 57
		P PR	art. 57
AREE PER SERVIZI			
AREA PER INFRASTRUTTURE TECNOLOGICHE E PER IMPIANTI DI TELECOMUNICAZIONE		T	art. 51
AREE PER LA MOBILITA'			
PRINCIPALE			
ESISTENTI			
PROGETTO			
POTENZIAMENTO		F409 - F411 - F410	
STRADA DI 3° CATEGORIA			art. 55
STRADA DI 4° CATEGORIA		F412 - F414 - F413	
SECONDARIA			
ESISTENTI			
PROGETTO			
POTENZIAMENTO		F415 - F417 - F416	
STRADA DI INTERESSE LOCALE			
AREE PER LA MOBILITA' (con sistema dei poligoni)			
PRINCIPALE - ESISTENTE		F501	
PRINCIPALE - POTENZIAMENTO		F502	
LOCALE - ESISTENTE		F601	art. 55
LOCALE DI POTENZIAMENTO		F602	
LOCALE DI PROGETTO		F603	
AREE DI RISPETTO			
AREA DI RISPETTO CIMITERIALE		G101	art. 63
FASCIA DI RISPETTO STRADALE		G103	art. 62
SPAZI A SERVIZIO DELLA MOBILITA'		F439	art. 55
RETE TRASPORTO ENERGETICO		F444	art. 72
PIANI ATTUATIVI			
PERIMETRO ZONA PIANO ATTUATIVO		PI	art. 75
		PL	art. 75
		PU	art. 75
		PC	art. 75 bis
ELEMENTI NATURALI			
CORSI D'ACQUA		interni	art. 65
ELEMENTI CONVENZIONALI E FISICI			
PERIMETRO CONFINE COMUNALE		Z403	
NORME ATTUATIVE SPECIFICHE e VARIANTI			
AREE INEDIFICABILI CON VINCOLO DECENNALE		Z610	art. 76

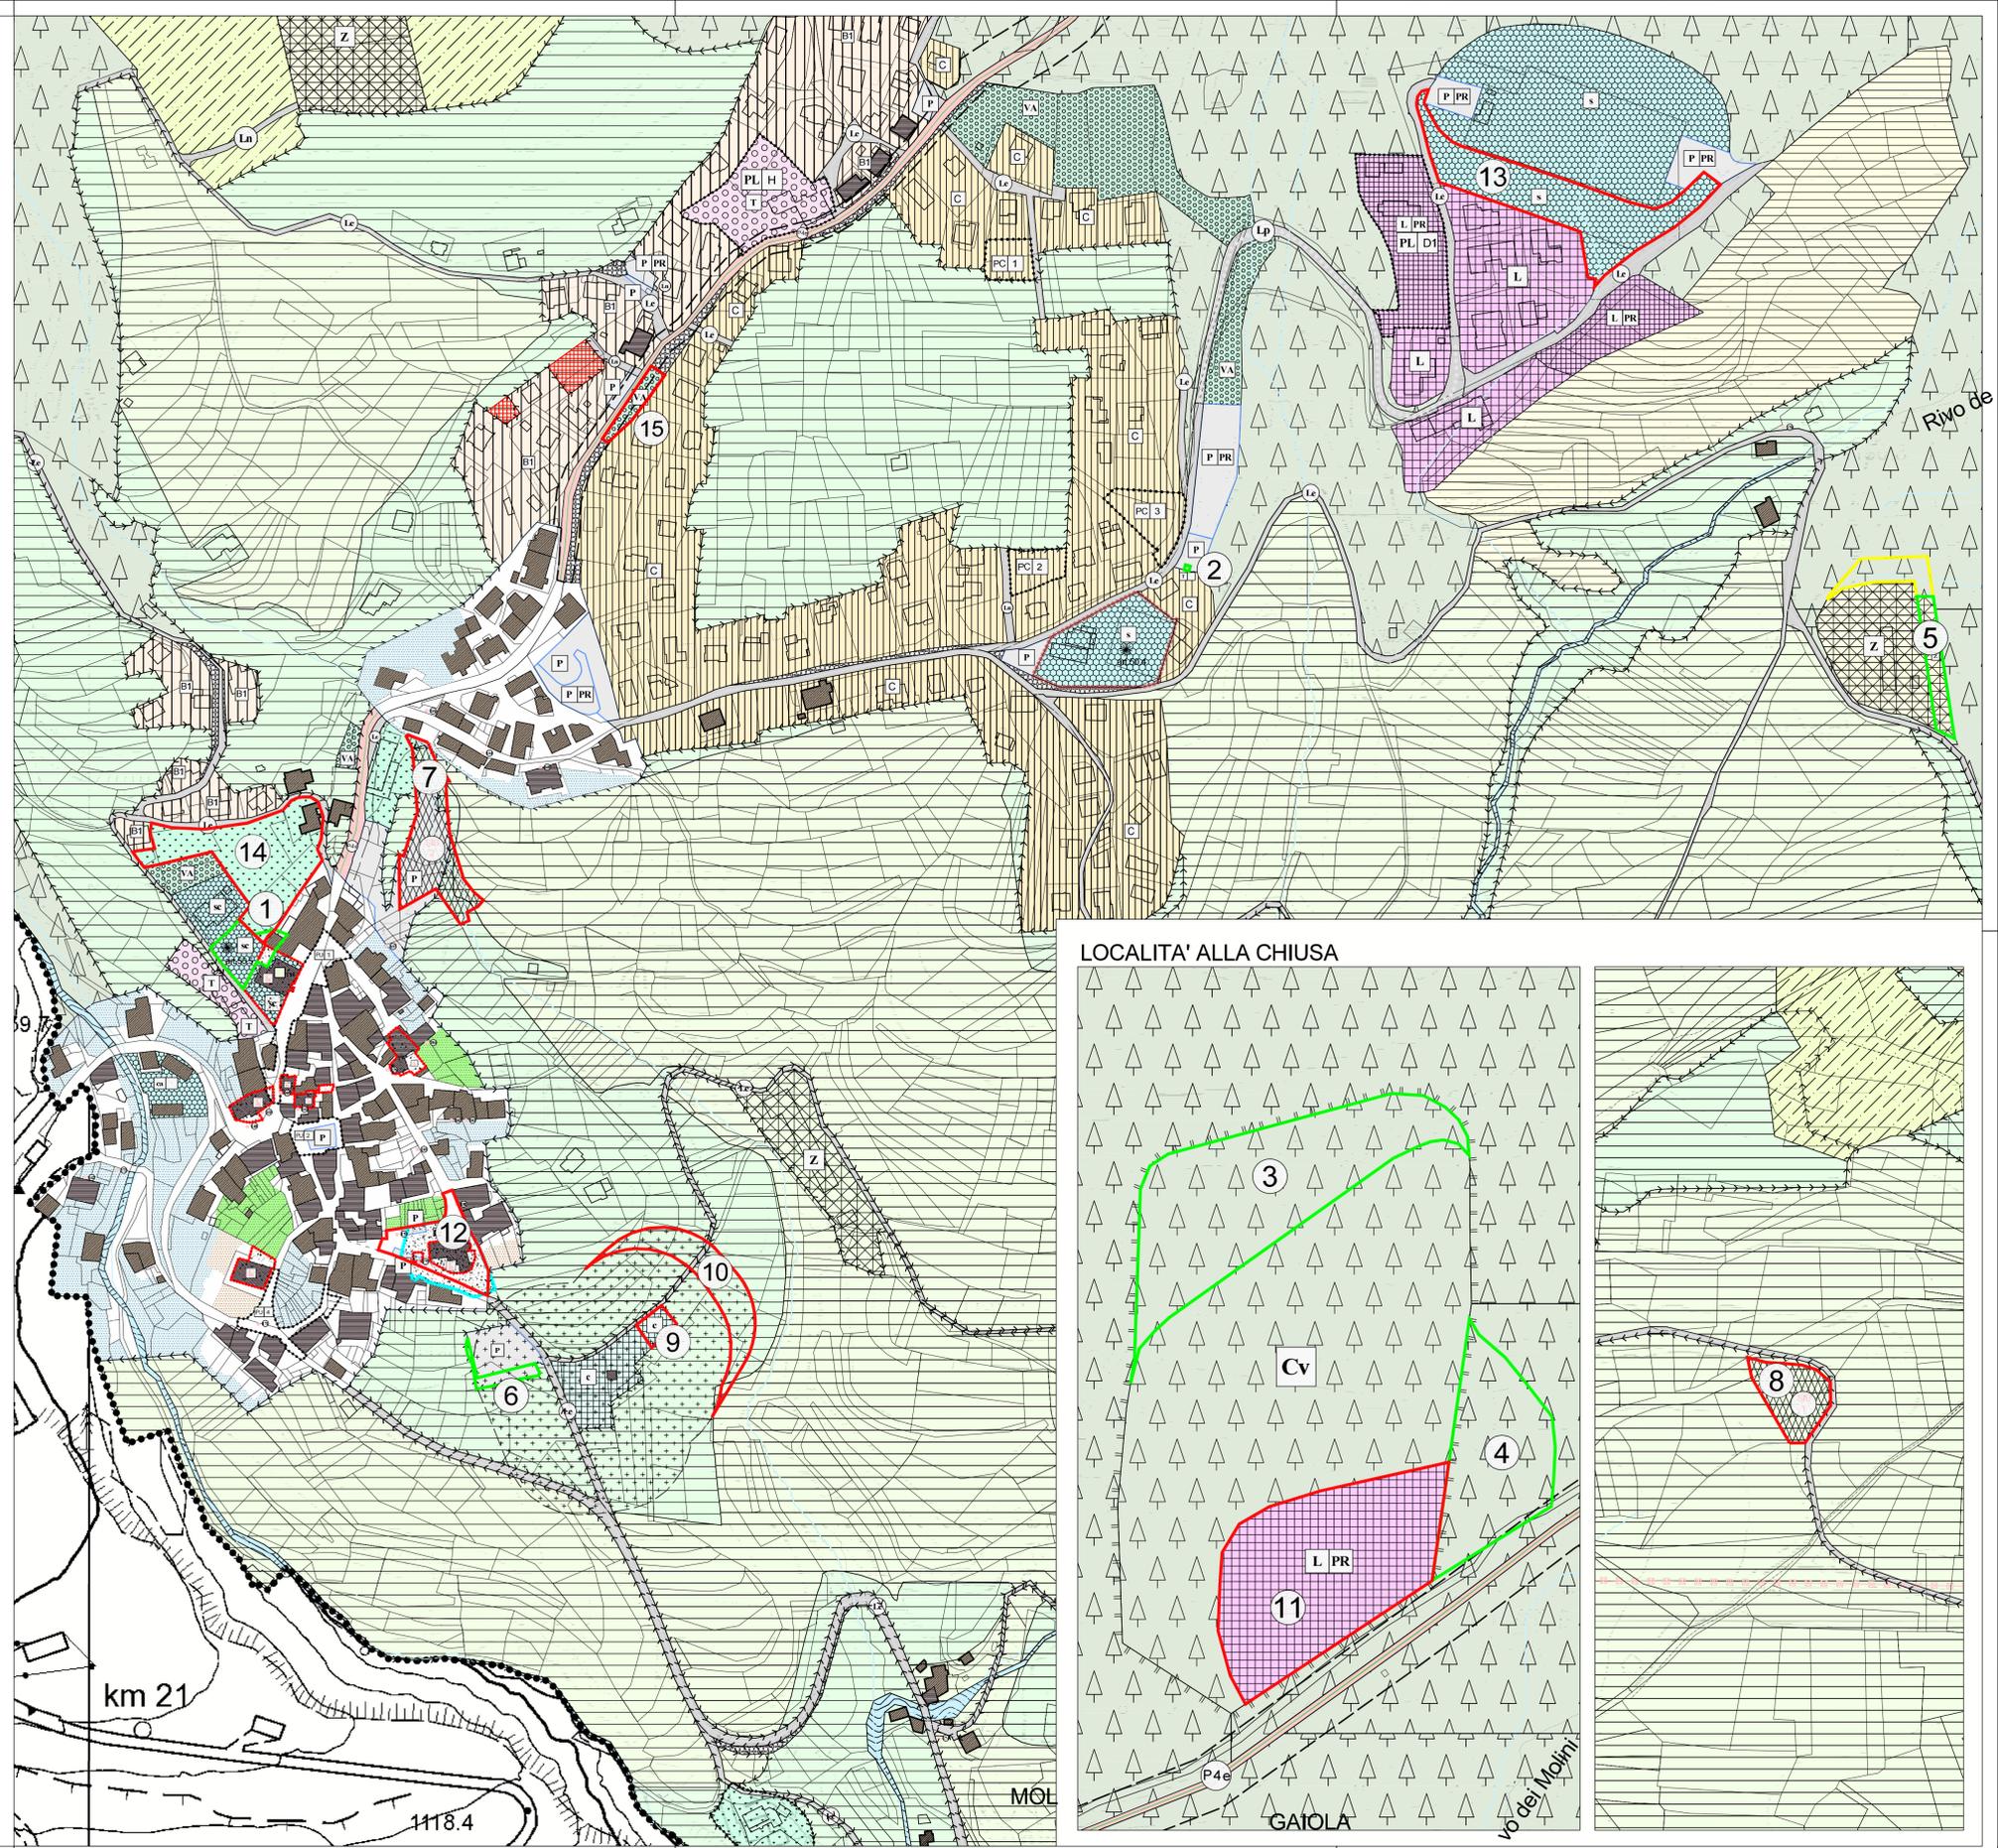

LOCALITA' ALLA CHIUSA

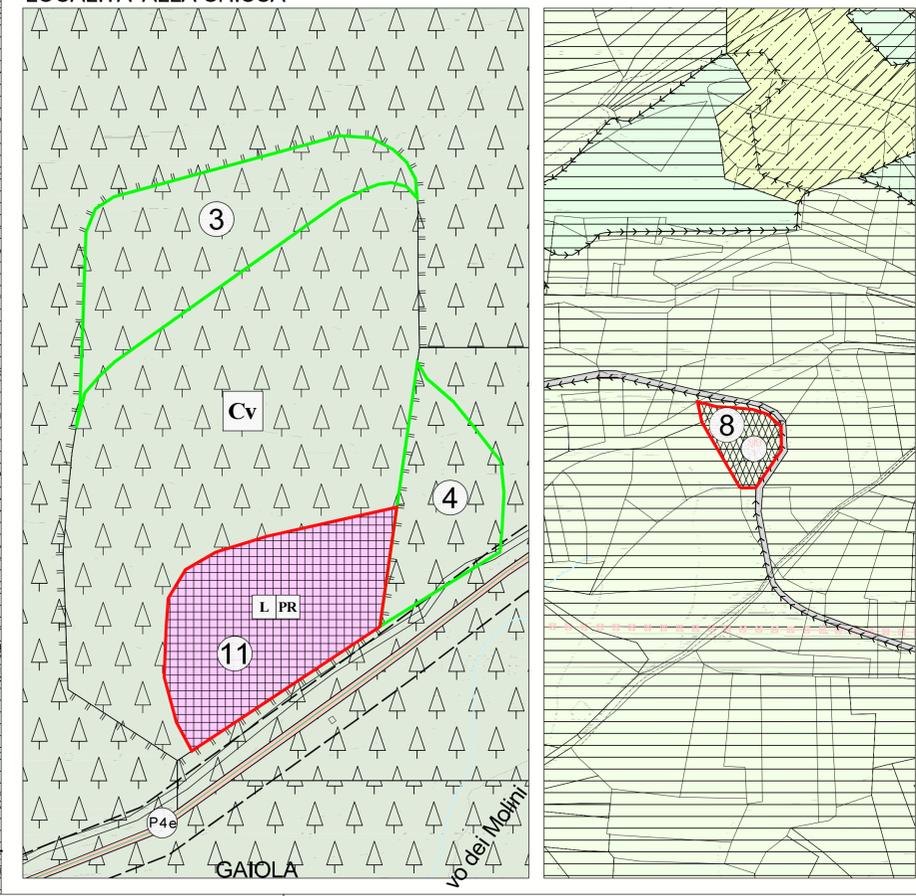

PROVINCIA DI TRENTO COMUNE DI VARENA



PRG

PIANO REGOLATORE GENERALE

VARIANTE - MARZO 2019

PRIMA ADOZIONE delibera consiglio comunale n° 15 del 30.05.2019
 CONFERENZA PIANIFICAZIONE verbale n° 39/19 del 02.10.2019
 SECONDA ADOZIONE decreto commissario straordinario n° 29 del 22.02.2020

VARIANTI

TAVOLA **3.1**

SCALA 1:2000

DATA Marzo 2019

Progettista:
 Ing. MARCO SONTACCHI

ORDINE DEGLI INGEGNERI DELLA PROV. DI TRENTO
 dott. ing. MARCO SONTACCHI
 ISCRIZIONE ALBO N° 1756

equipfemme
 studio tecnico associato
 Piazza Scoppa 9 - 38033 CAVALESE (TN)
 Tel. - Fax 0462/542988