


PROGETTO

DI PIANO ATTUATIVO PER REALIZZAZIONE
NUOVA ATTIVITA' ALBERGHIERA IN PP.EDD. 498
673 673 C.C.CARANO




PROGETTISTA: arch. Michele Facchin	TAVOLA: PROSPETTI PROGETTO	TAVOLA N°: A112
	COMMITTENTE: sig.ra Guaitolini Stefania	SCALA: Come indicato
		DATA: Data


STUDIO FACCHIN
architettura e progettazione
Via F.lli Bronzetti, 25 - 38033 Cavalese (TN) - studi@facchin@libero.it - Tel. +39 0462 340277

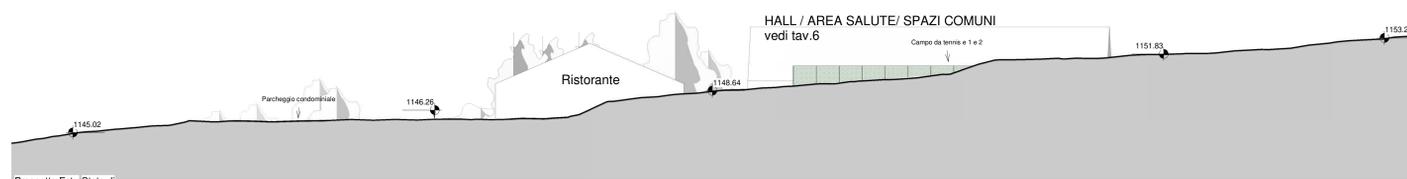


Prospecto Est - Stato di progetto

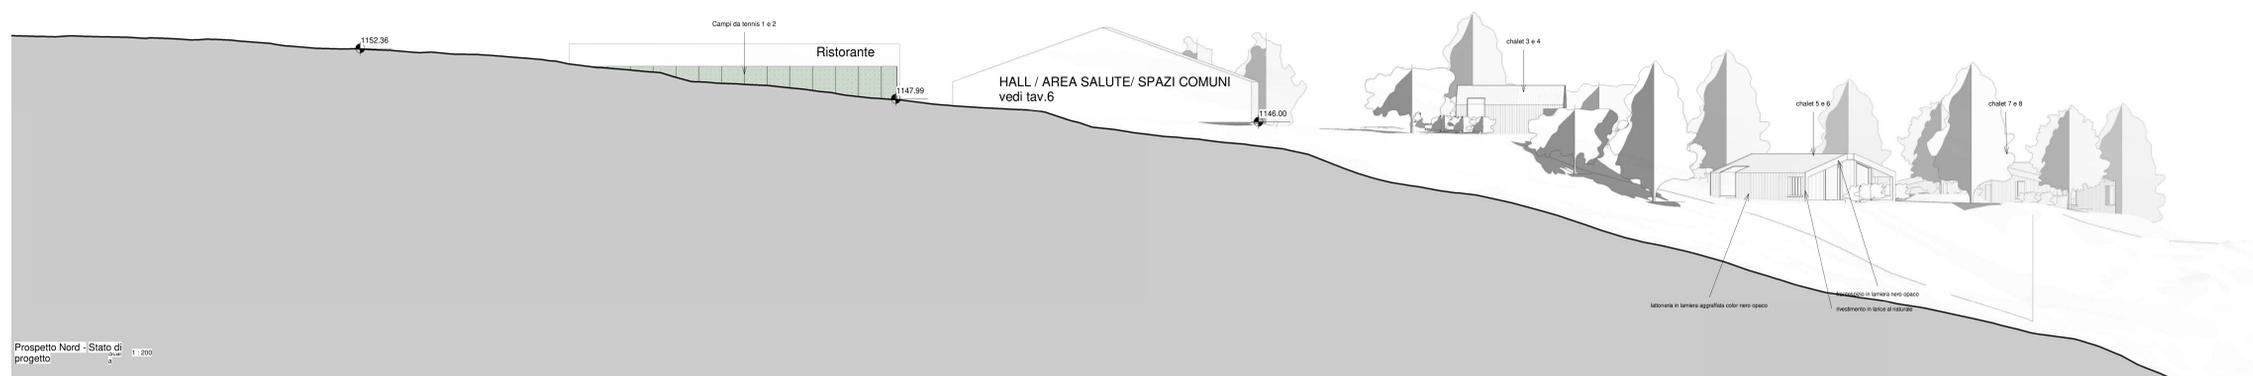

Prospecto Nord - Stato di progetto

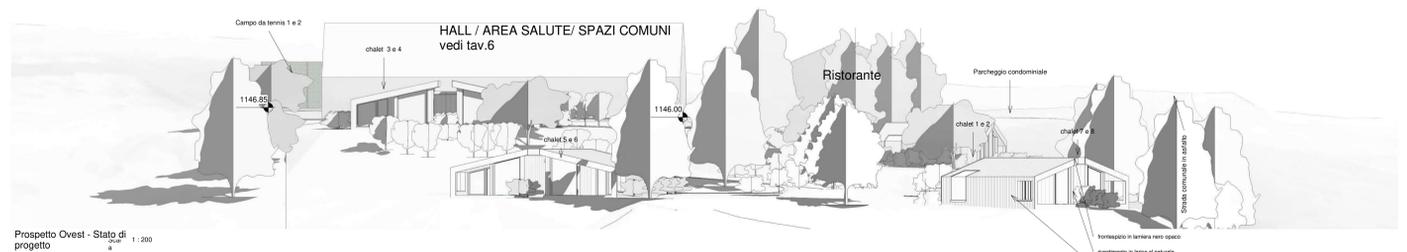

Prospecto Ovest - Stato di progetto

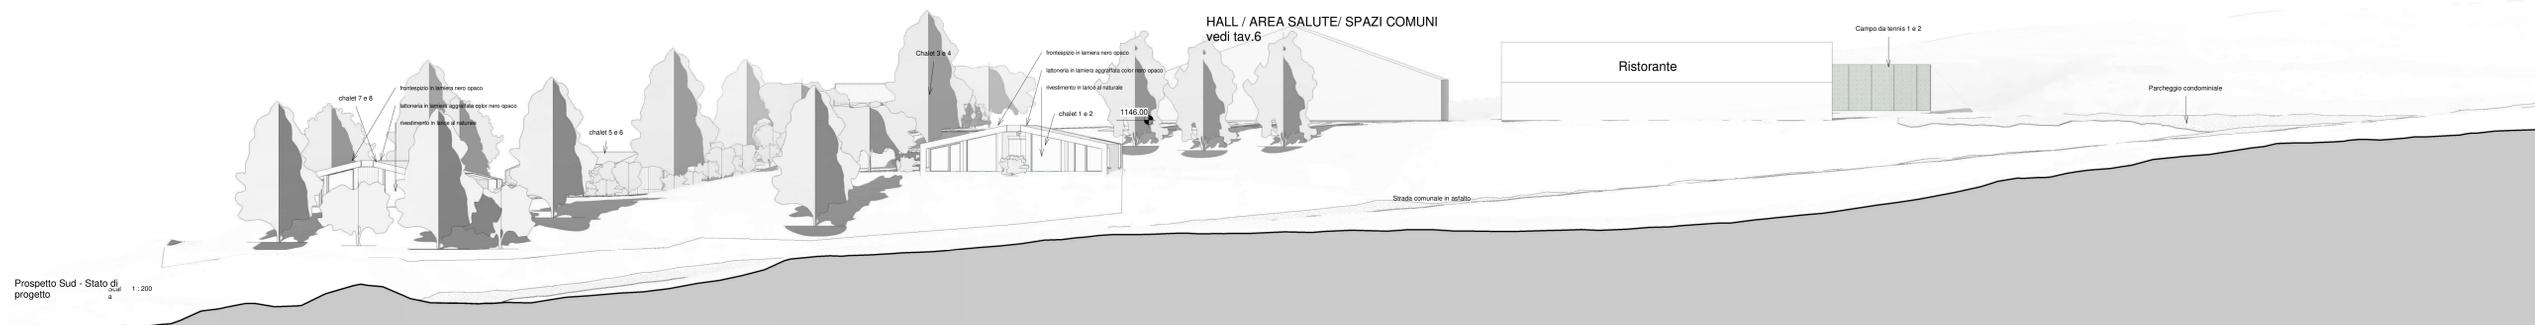

Prospecto Sud - Stato di progetto