


PROGETTO


DI PIANO ATTUATIVO PER REALIZZAZIONE
NUOVA ATTIVITA' ALBERGHIERA IN PP.Edd. 498
673 673 C.C.CARANO




PROGETTISTA: arch. Michele Facchin	TAVOLA: SEZIONI ATTUALE	TAVOLA N°: A107
	COMMITTENTE: sig.ra Guaitolini Stefania	SCALA: Come indicato
		DATA: Data
STUDIO FACCHIN architettura e progettazione		Via F.lli Bronzetti, 25 - 38033 Cavalese (TN) - studi@facchin.it - Tel. +39 0462 340277

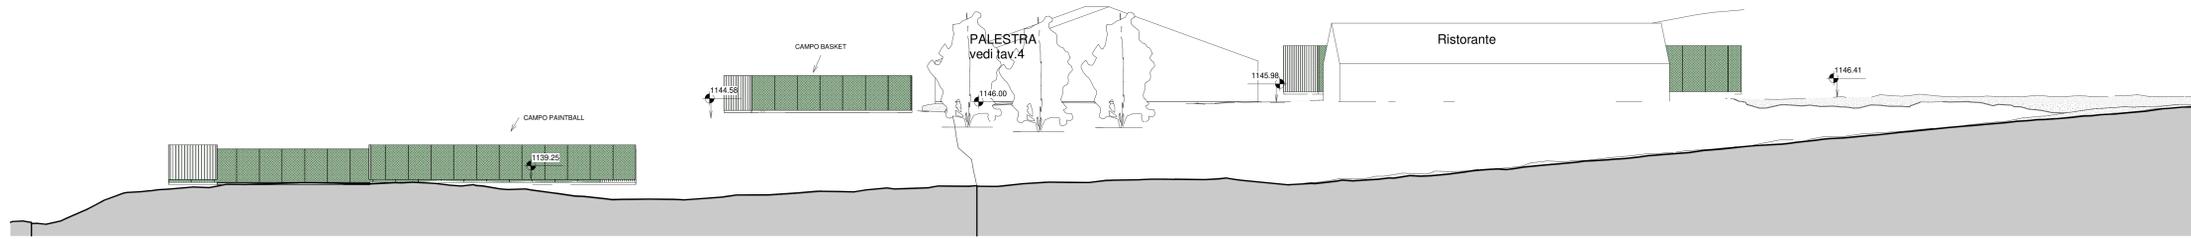


Sezione 1 - Stato attuale 1:200

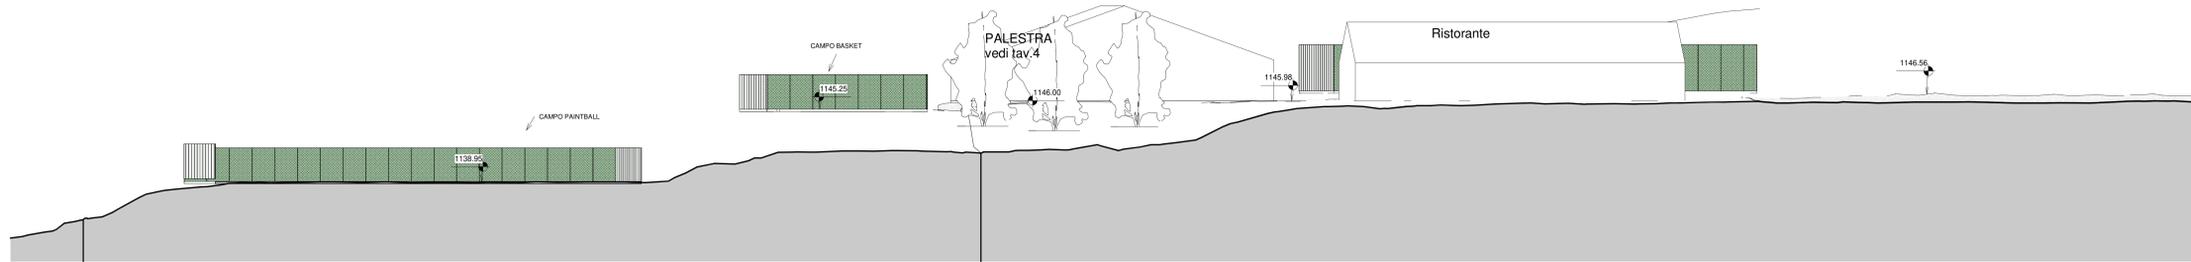

Sezione 2 - Stato attuale 1:200

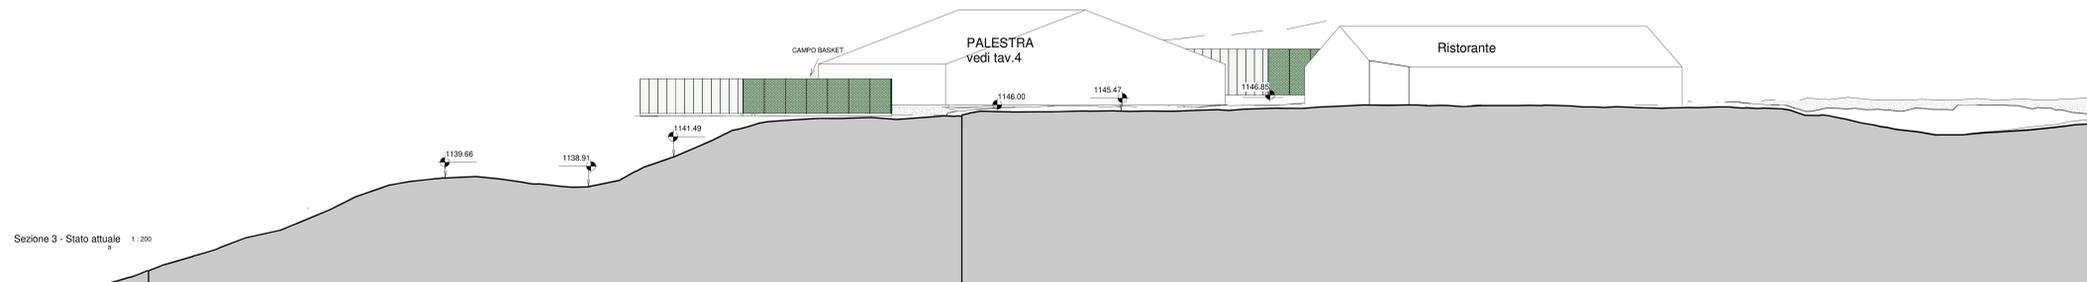

Sezione 3 - Stato attuale 1:200

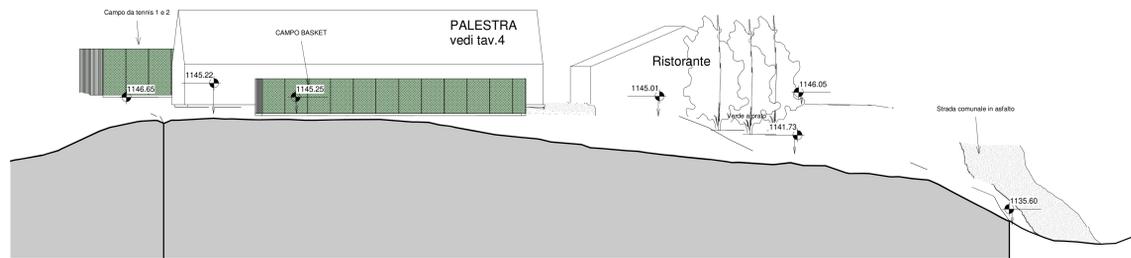

Sezione 4 - Stato attuale 1:200