


# PROGETTO

DI PIANO ATTUATIVO PER REALIZZAZIONE  
NUOVA ATTIVITA' ALBERGHIERA IN PP.EDD. 498  
673 673 C.C.CARANO

INTEGRAZIONI A SEGUITO DI PRESCRIZIONI CPC FIEMME




PROGETTISTA: arch. Michele Facchin	TAVOLA: PLANIMETRIA PROGETTO	TAVOLA N°: <b>1103</b>
COMITENTE: sig.ra Guaitolini Stefania	SCALA: Come indicato	DATA: Data
STUDIO FACCHIN Architettura e progettazione		

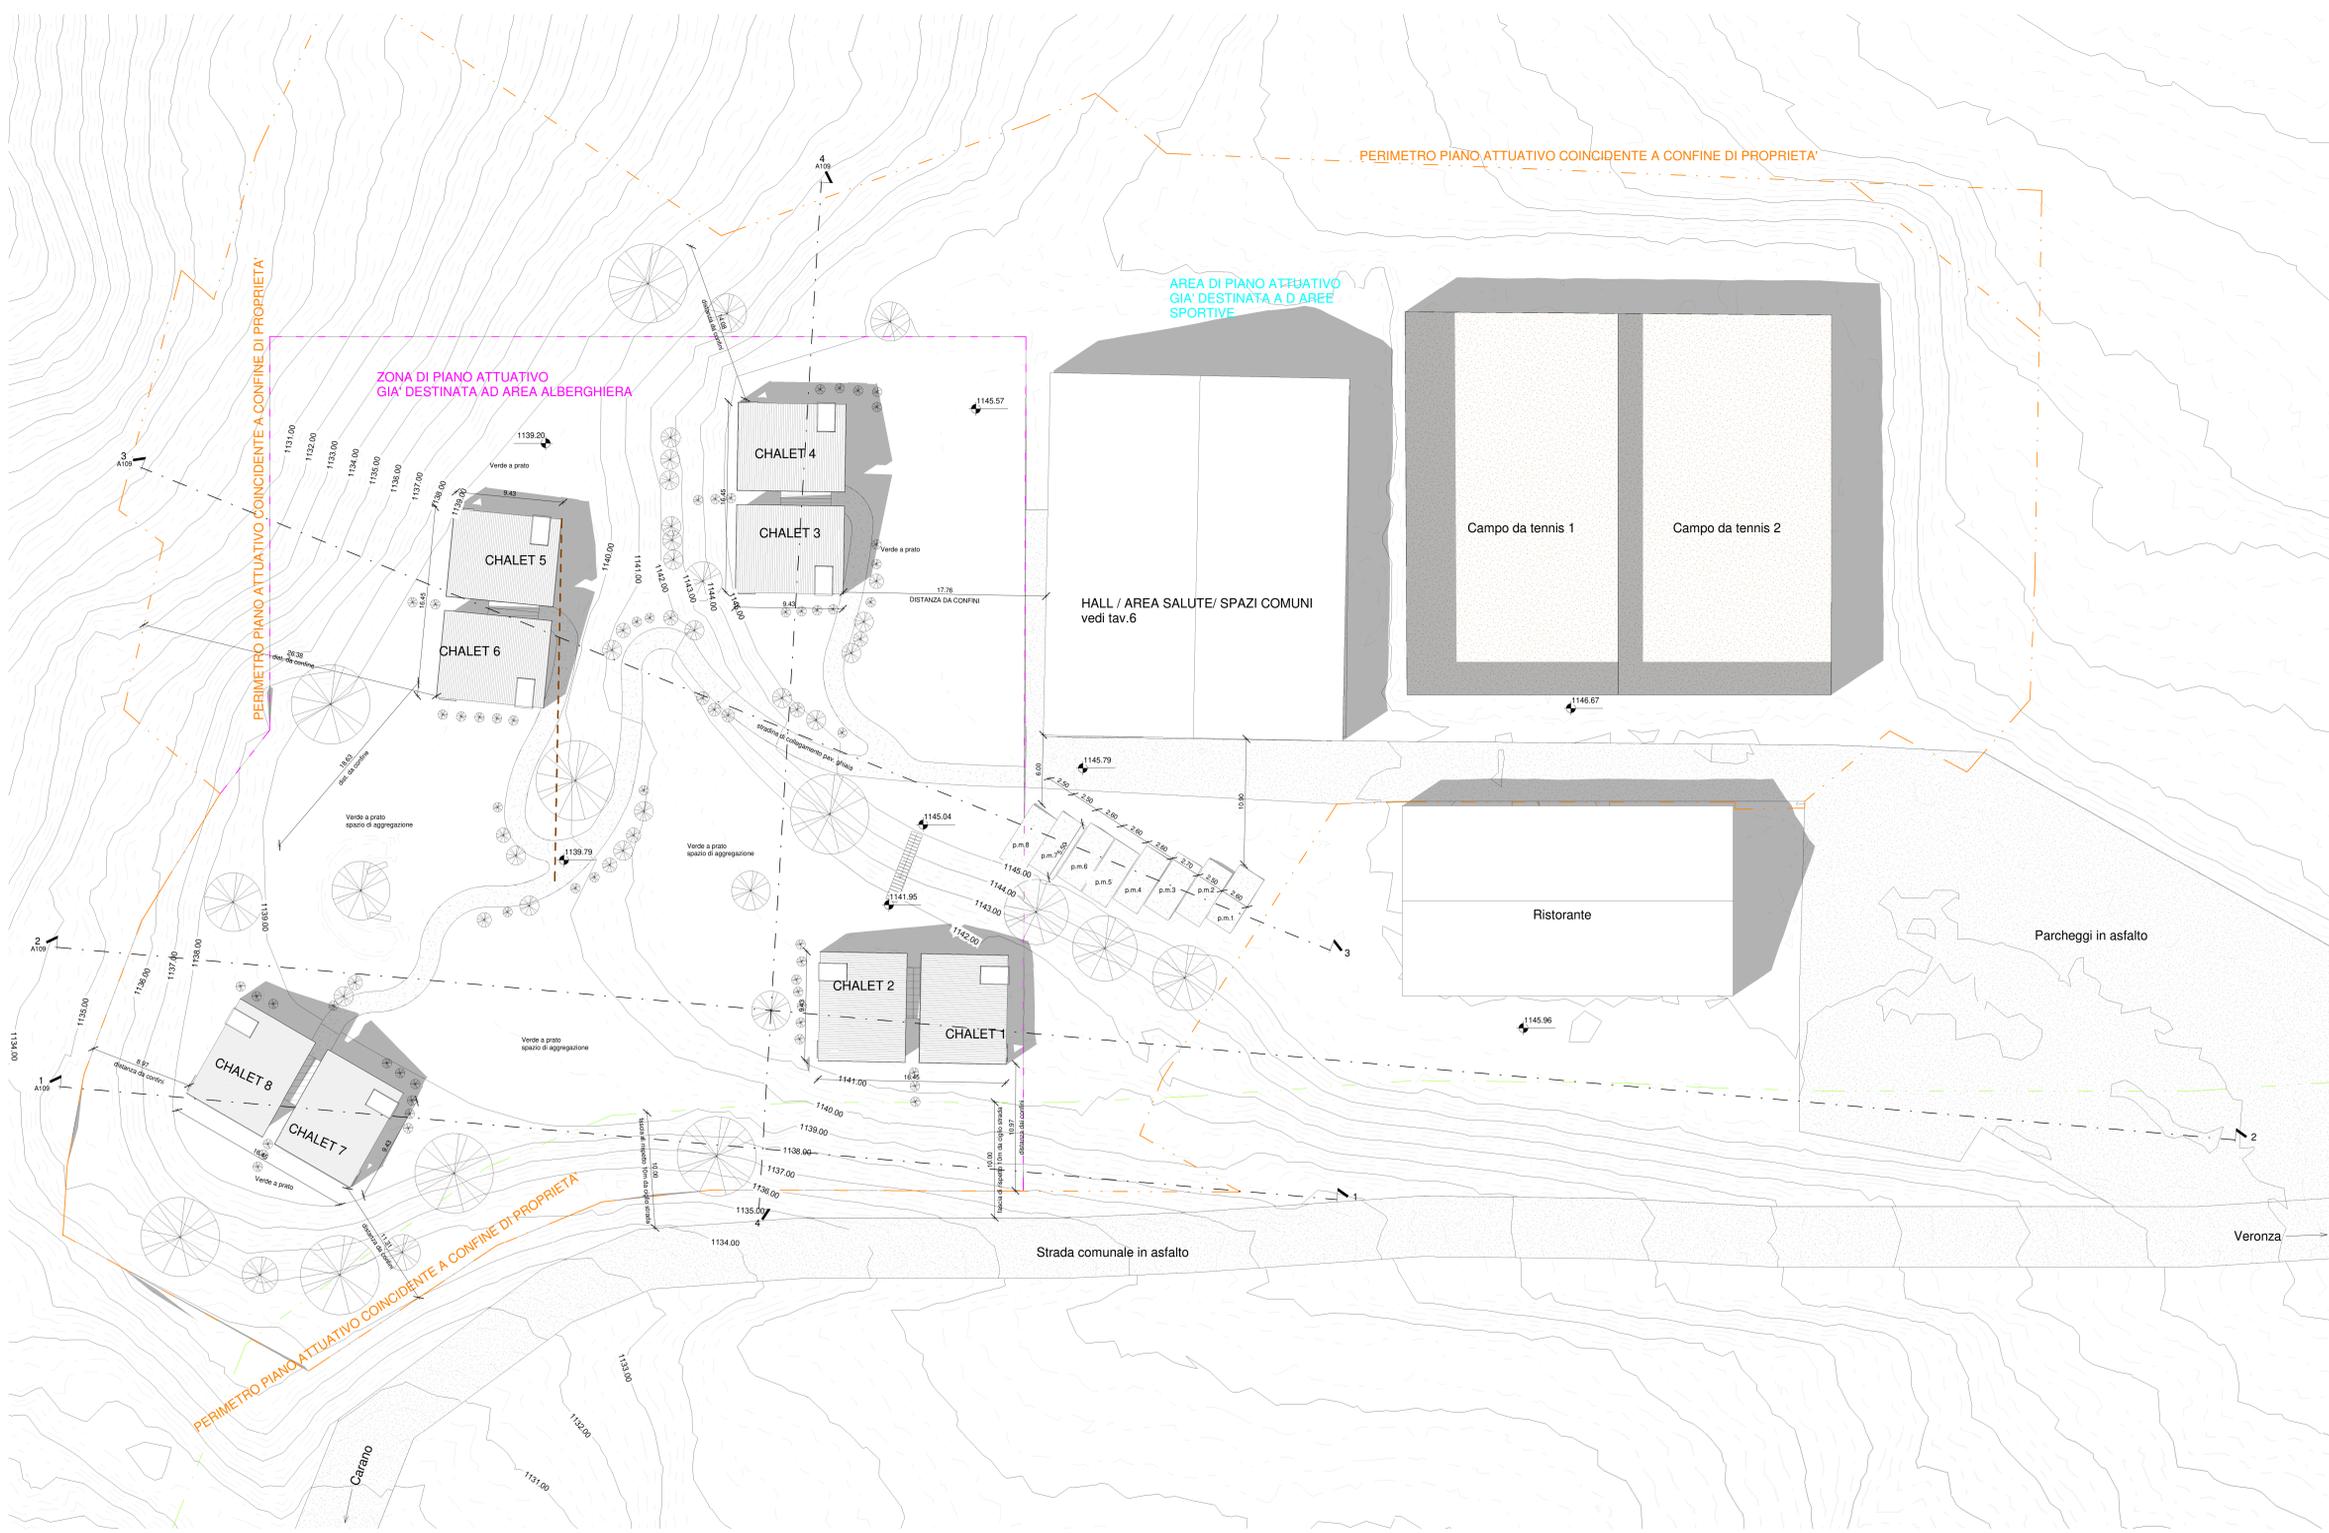

- - - - confine di piano attuativo (coincide con confine di proprietà)
- - - - fascia di rispetto strada comunale
- - - - perimetro area attrezzature sportive
- - - - perimetro area alberghiera



Vista 3D 2 - Stato di progetto

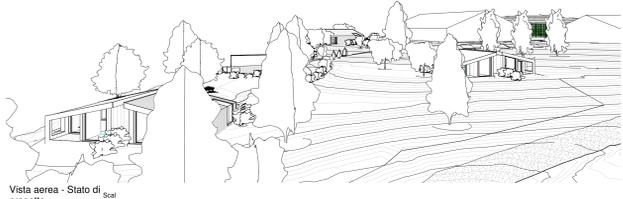

Vista aerea - Stato di progetto



Vista da campo di paintball - Stato di progetto