

# PROGETTO


DI PIANO ATTUATIVO PER REALIZZAZIONE  
NUOVA ATTIVITA' ALBERGHIERA IN PP.Ed. 498  
673 673 C.C.CARANO

INTEGRAZIONI A SEGUITO DI PRESCRIZIONI CPC FIEMME



PROGETTISTA: arch. Michele Facchin	TAVOLA: INTEGRAZ - SOTTOSERVIZI	TAVOLA N°: <b>1116</b>
	COMMITTENTE: sig.ra Guaitolini Stefania	SCALA: Come indicato
		DATA: Data

STUDIO FACCHIN  
architettura e progettazione  
Via F.lli Bronzetti, 25 - 38033 Cavalese (TN) - studi@facchin@tin.it - Tel. +39 0462 340277

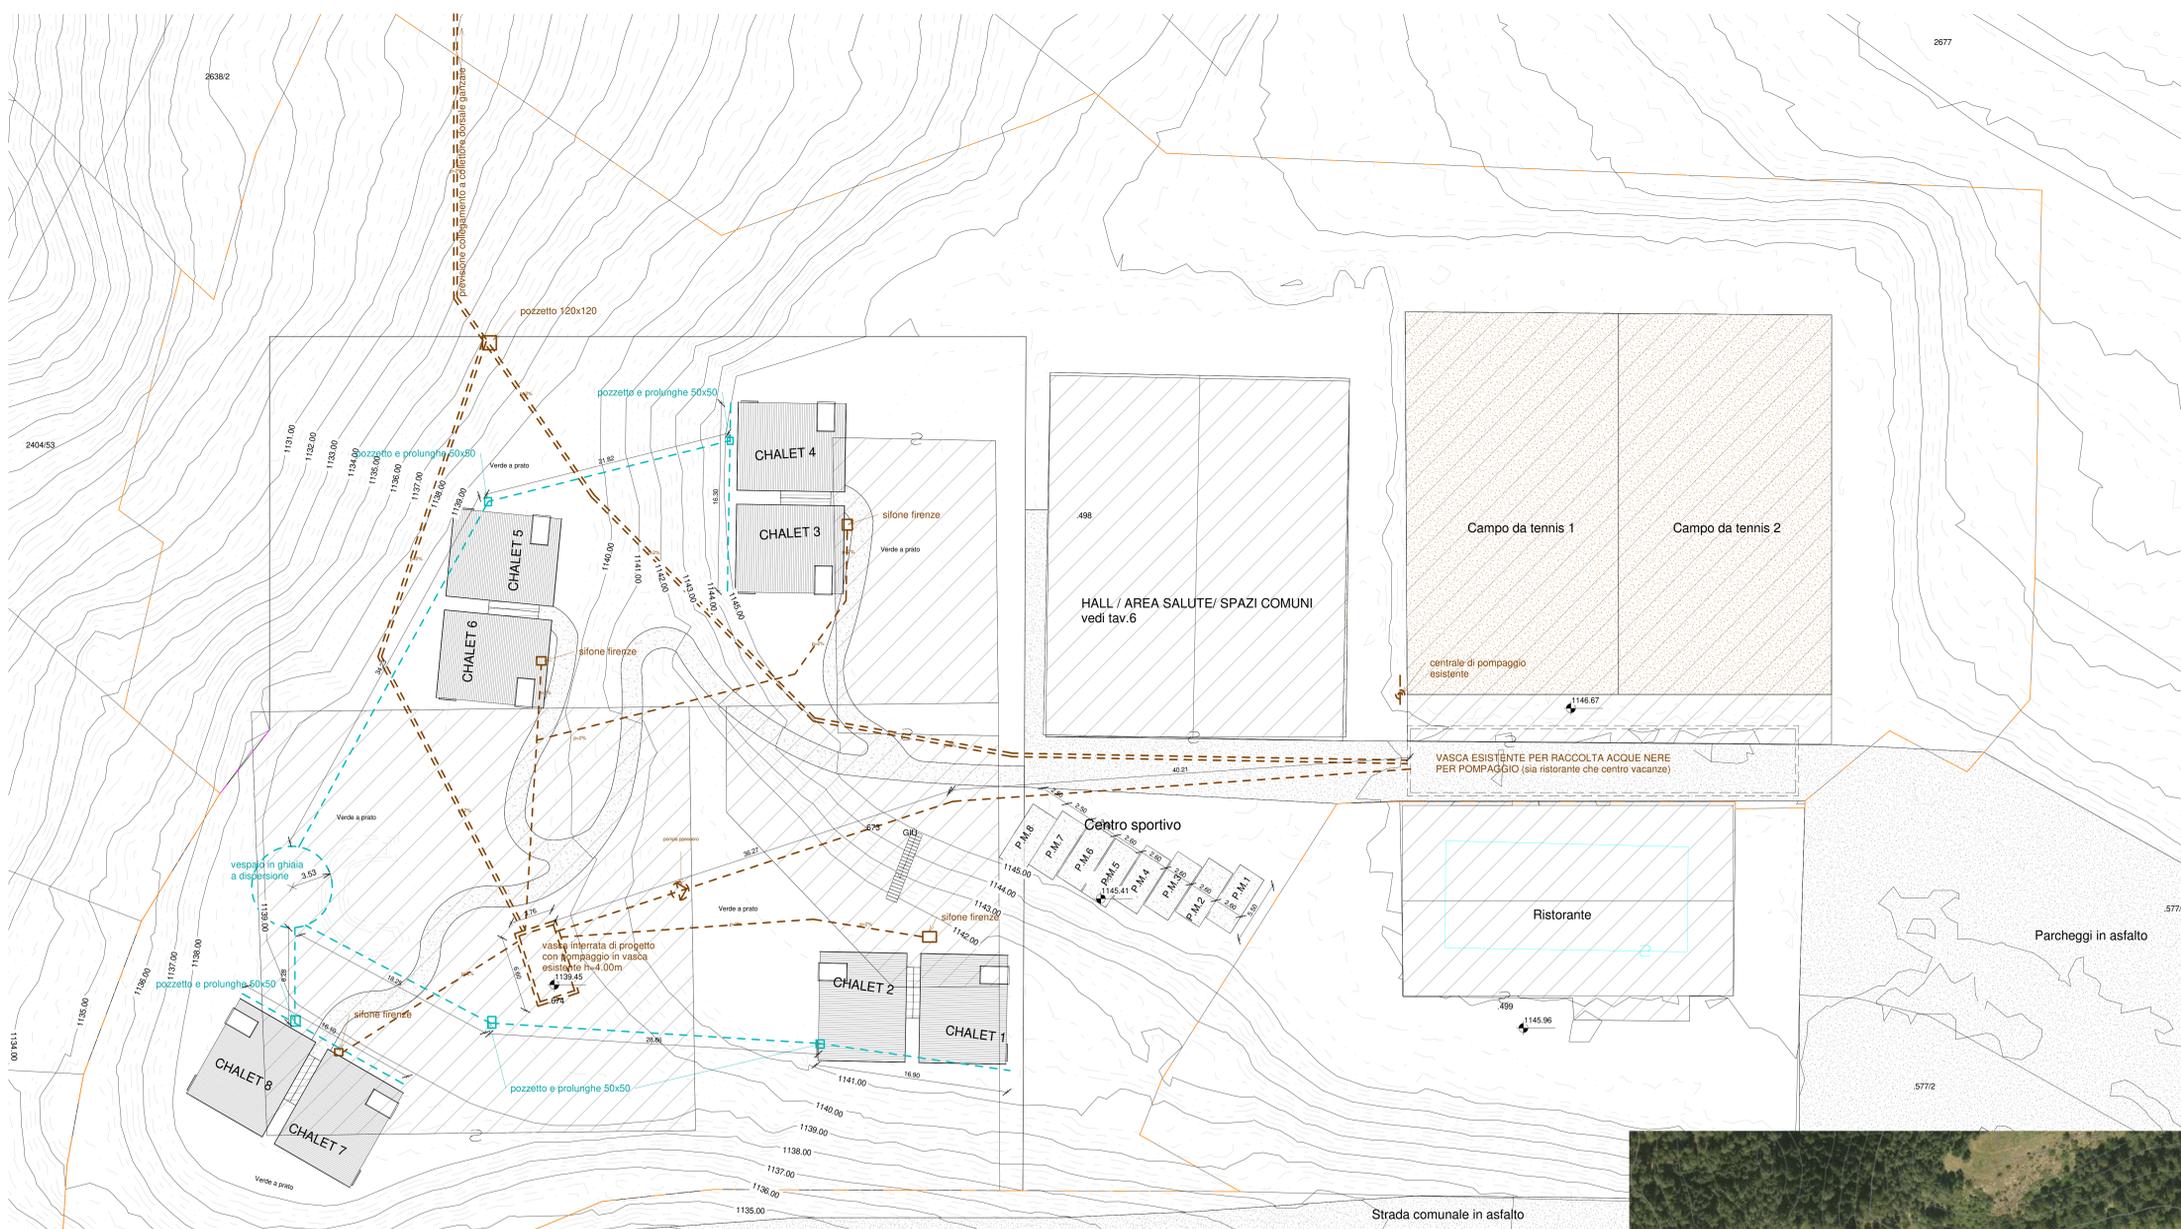

- confine di piano attuativo (coincide con confine di proprietà)
- fascia di rispetto strada comunale
- perimetro area attrezzature sportive
- perimetro area alberghiera
- tubazione e vasche acque nere DN200
- tubazione, pozzetti e vespaio acque bianche DN250
- tubazione collegamento a dorsale Ganzaia acque nere DN200

## PROPOSTA DI ALLACCIO AD ACQUE NERE

Il progetto attuale prevede la realizzazione di vasca a tenuta stagna di 54m<sup>3</sup> e in conseguenza pompare il liquame in vasca esistente condominiale a CVV, Ristorante/pizzeria e ex Aretee. Essendo venuti a conoscenza di un progetto esecutivo in fase di redazione di collegamento fognario di loc. Calvello a loc. Cela, ci si propone con un allaccio nuovo collegando la zona di Verona attualmente servita da vasca stagna su P.Ed.498 a collettore di progetto comunale.

A tal fine si evidenziano ipotetici passaggi e reticoli indipendenti a Cvv e Guaitolini Stefania e a valle un collegamento a intervento comunale di definizione. Per completezza si allega planimetria e CME di divisione delle spese.

