





PIANO ATTUATIVO P.L.2A "VIA CULTURA"

PP.FF. 987/2 - 987/1 - 992 - 993

Comitenti: Demotio Diego
Vanzo Maurizio
Bonelli Roberto

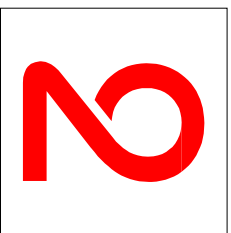


STATO DI RAFFRONTO
PLANIMETRIA - SEZIONI

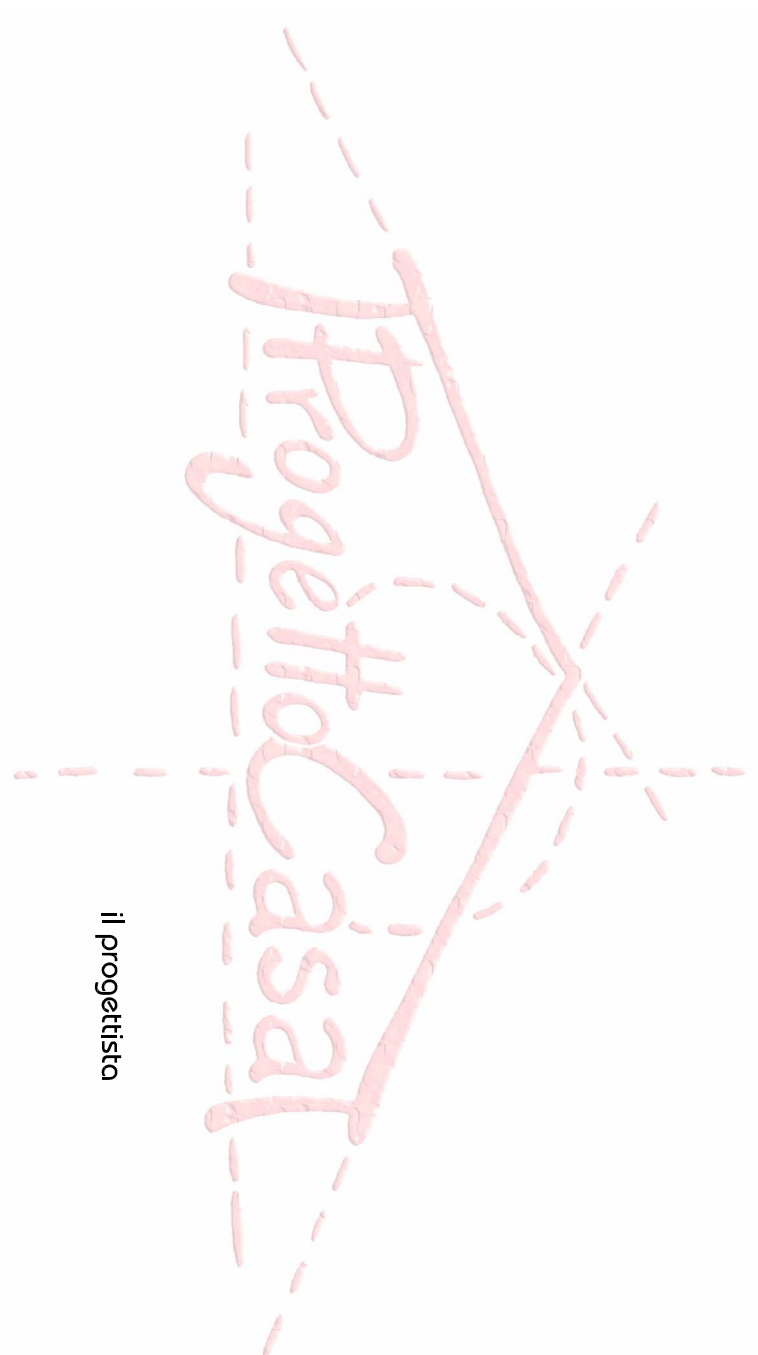


Covalese, maggio 2020




I-38033 CAVALESE (TN) - Piazza Resa, 4
Tel. 0462 220604 - Fax 0462 222278

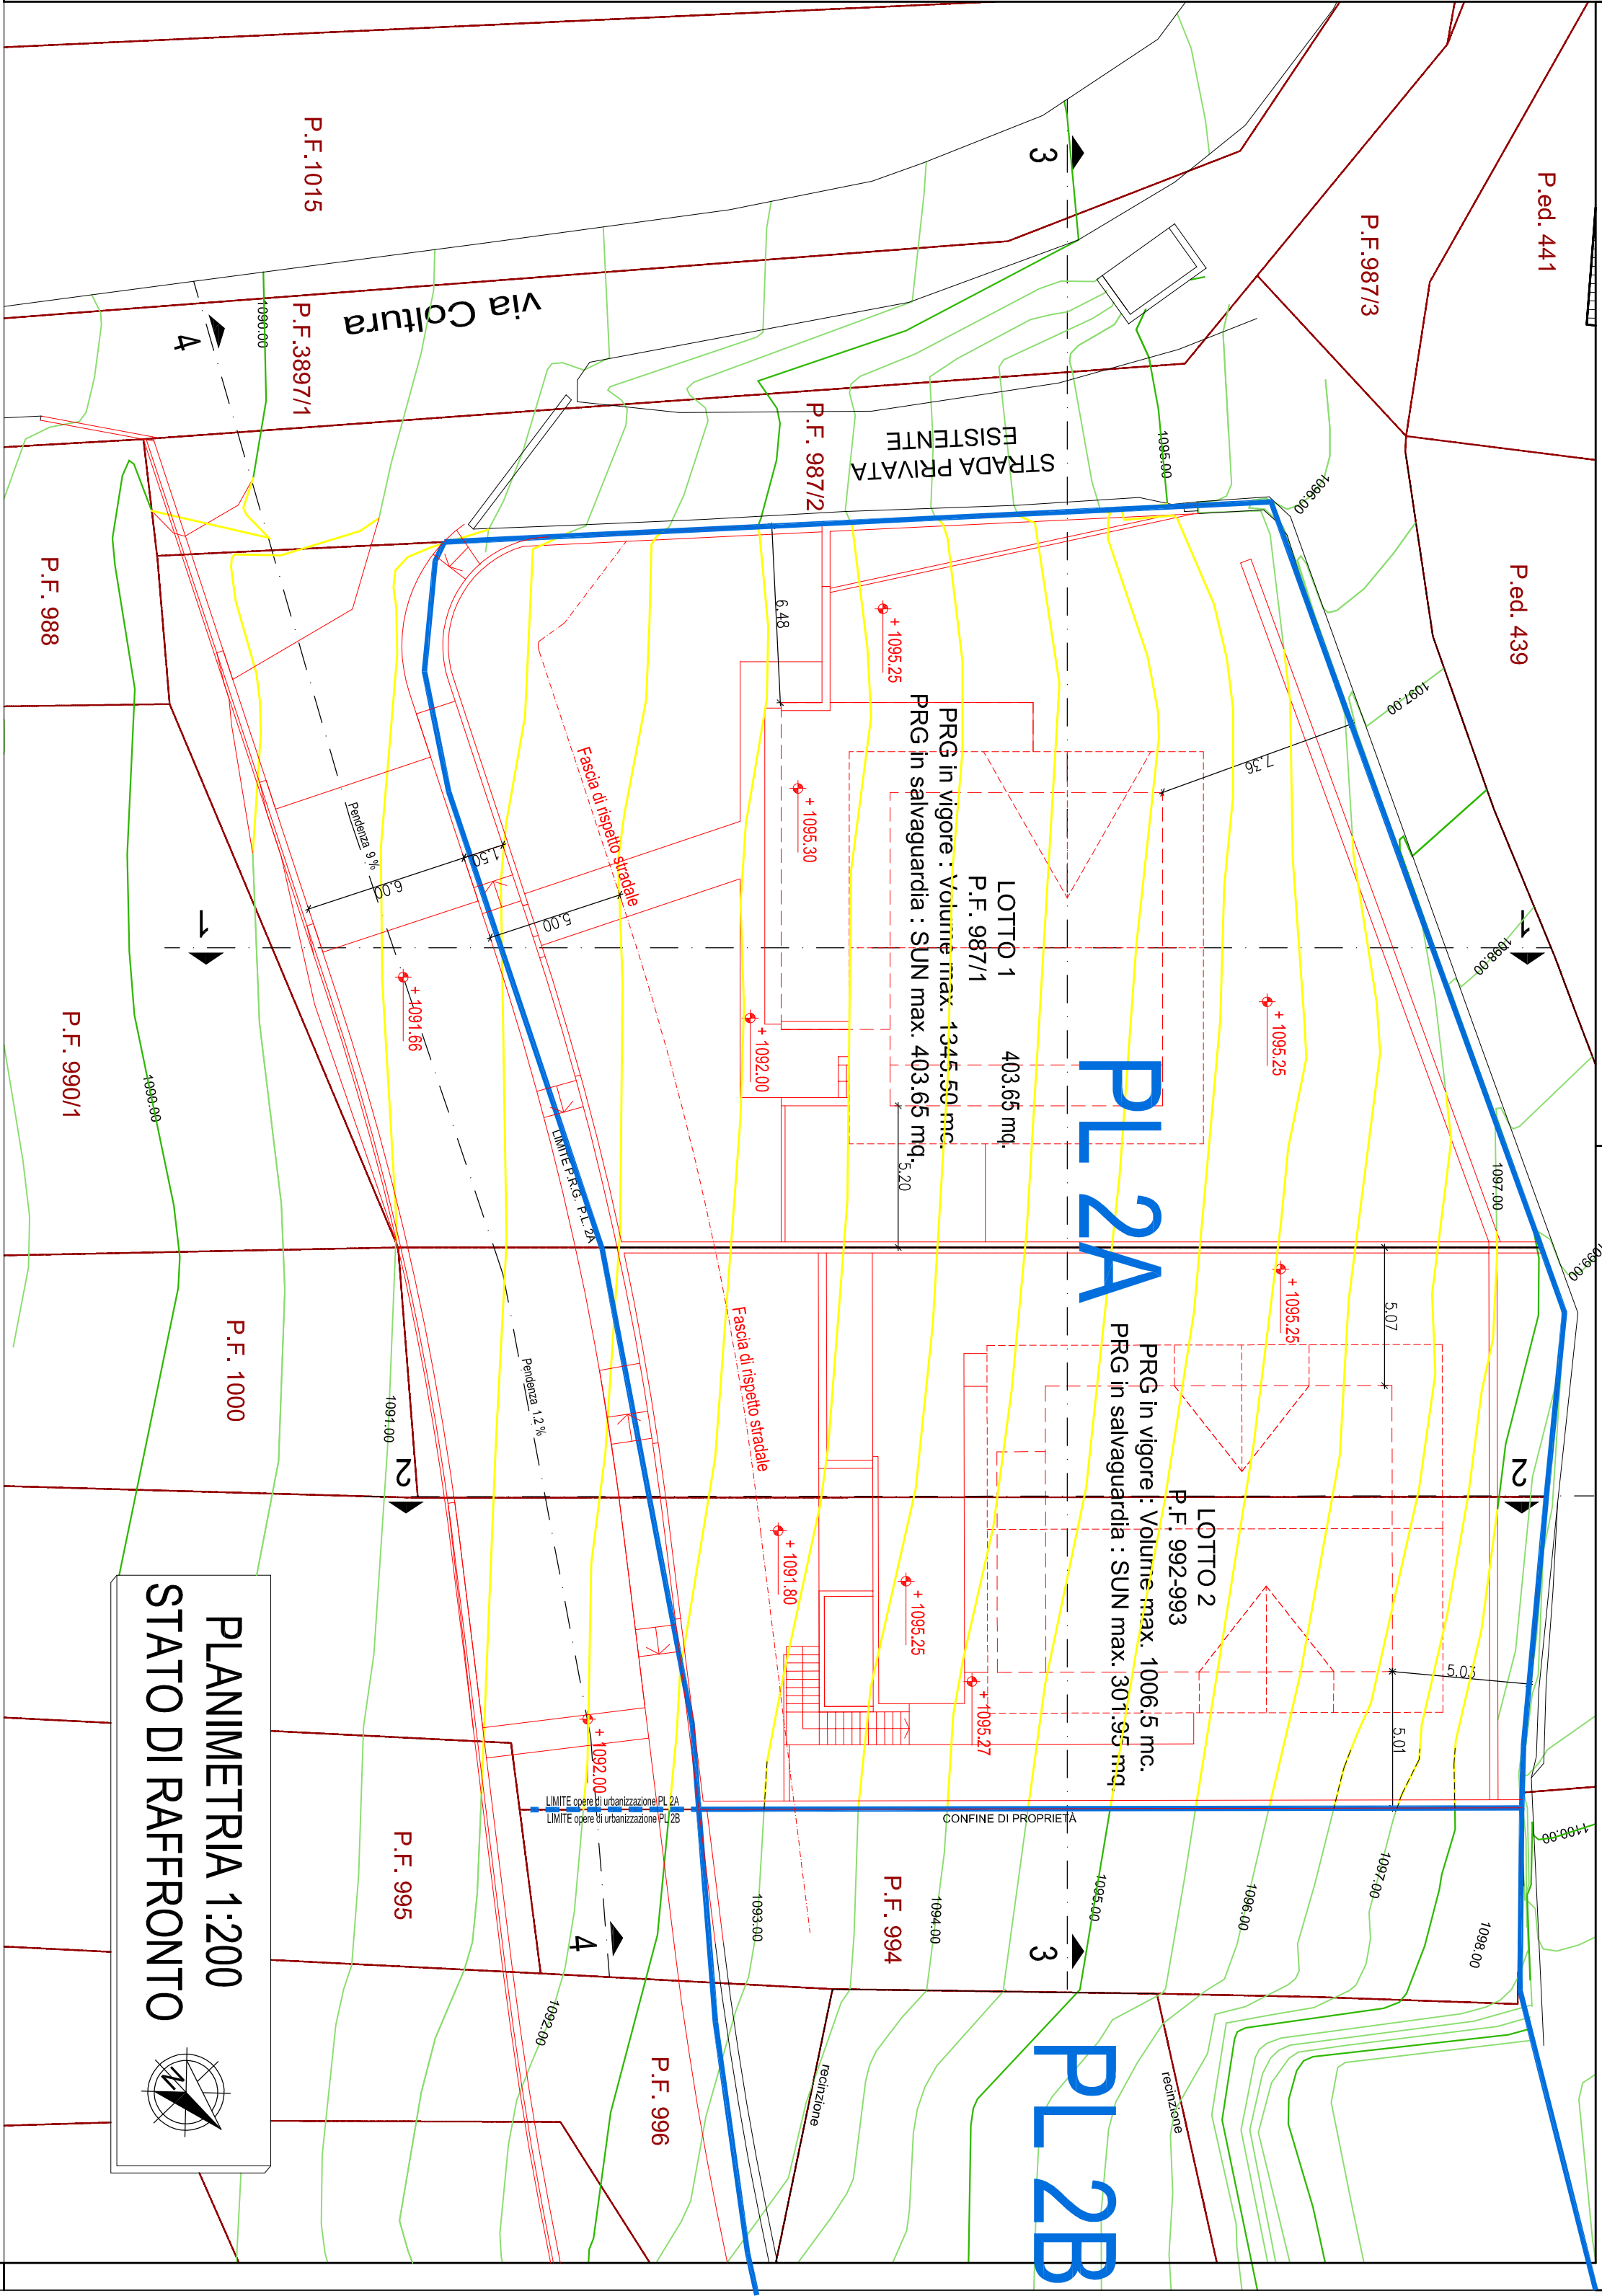


SEZIONE 1-1

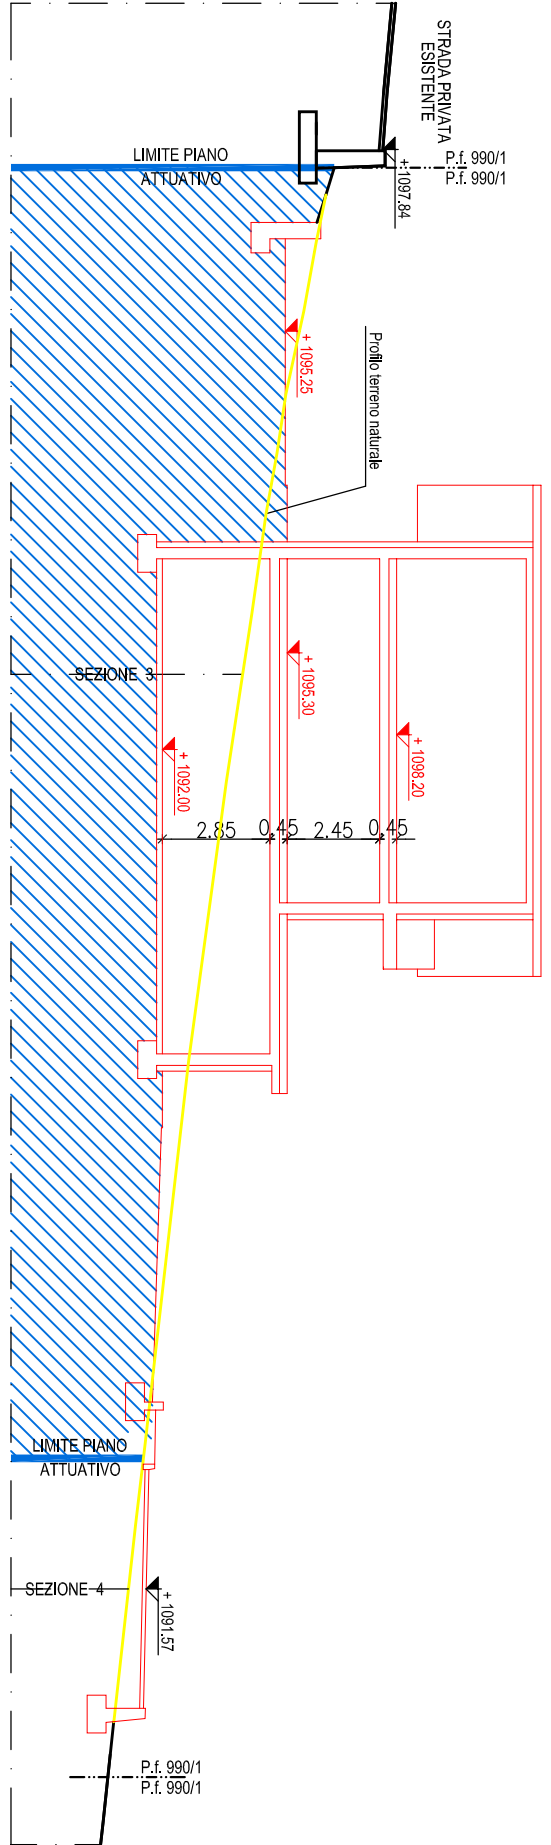

SEZIONE 3-3

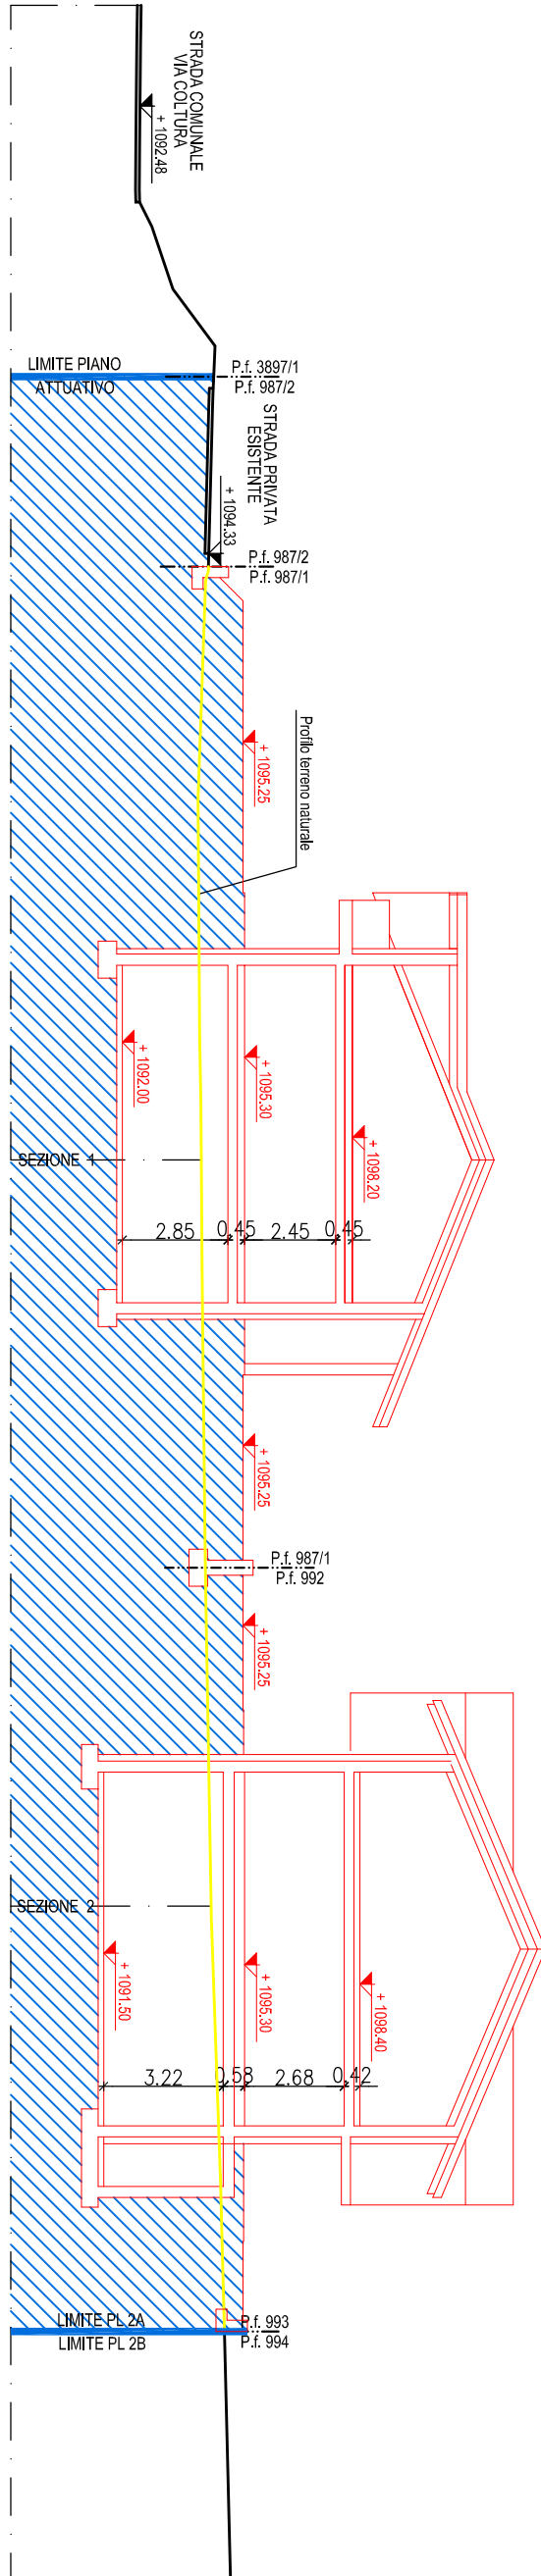

SEZIONE 2-2

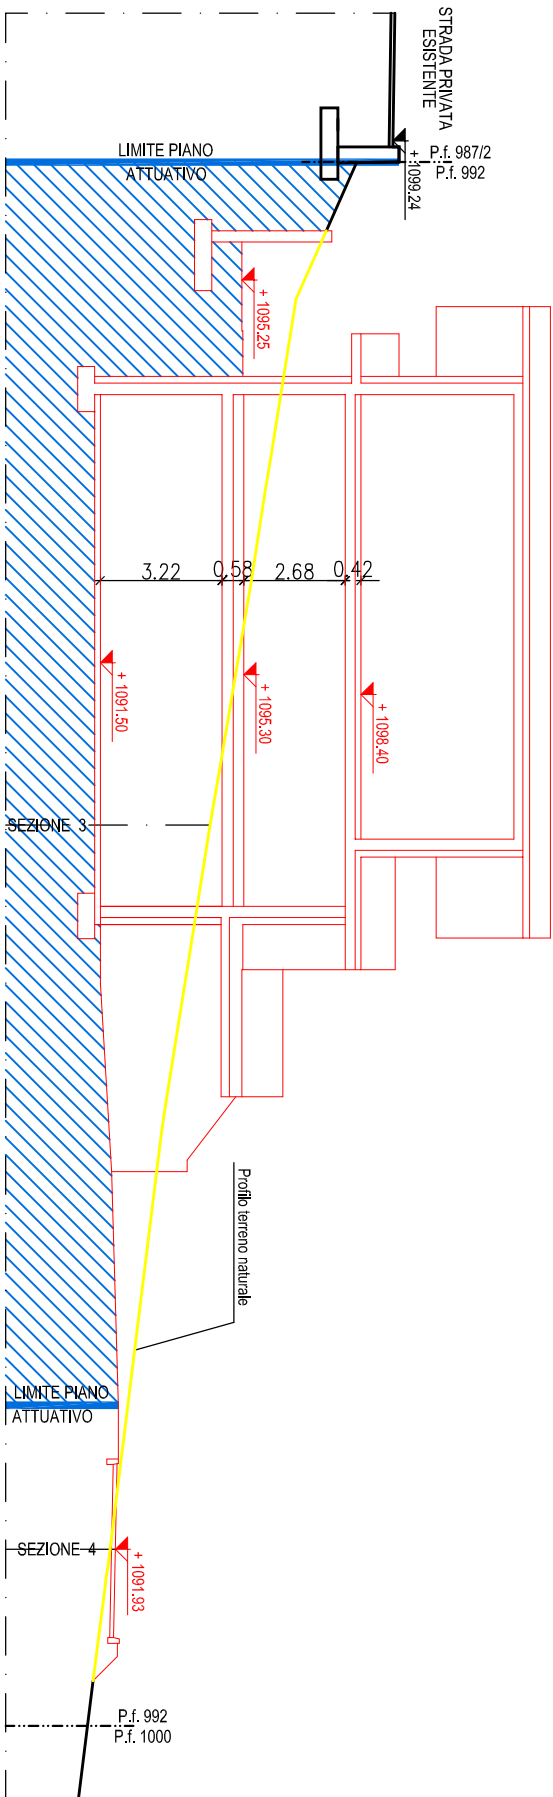

SEZIONE 4-4

