


PIANO ATTUATIVO PL2A "VIA COLTURA"
Progetto per la realizzazione dello sbrado locale "L₀",
a servizio dell'area individuata dal PL2 "Via Coltura"
P.P.F. 987/1 - 987/2 - 992 - 993
P.P.F. 951 - 952 - 953 - 954 - 955/2 - 994 - 996

10
PROGETTO STRADA LOCALE "L₀"
SCHEMA ALLACCIAMENTI E
PREDISPOSIZIONI RETI
TECNOLOGICHE
PLANIMETRIA 1 : 500 E 1 : 200

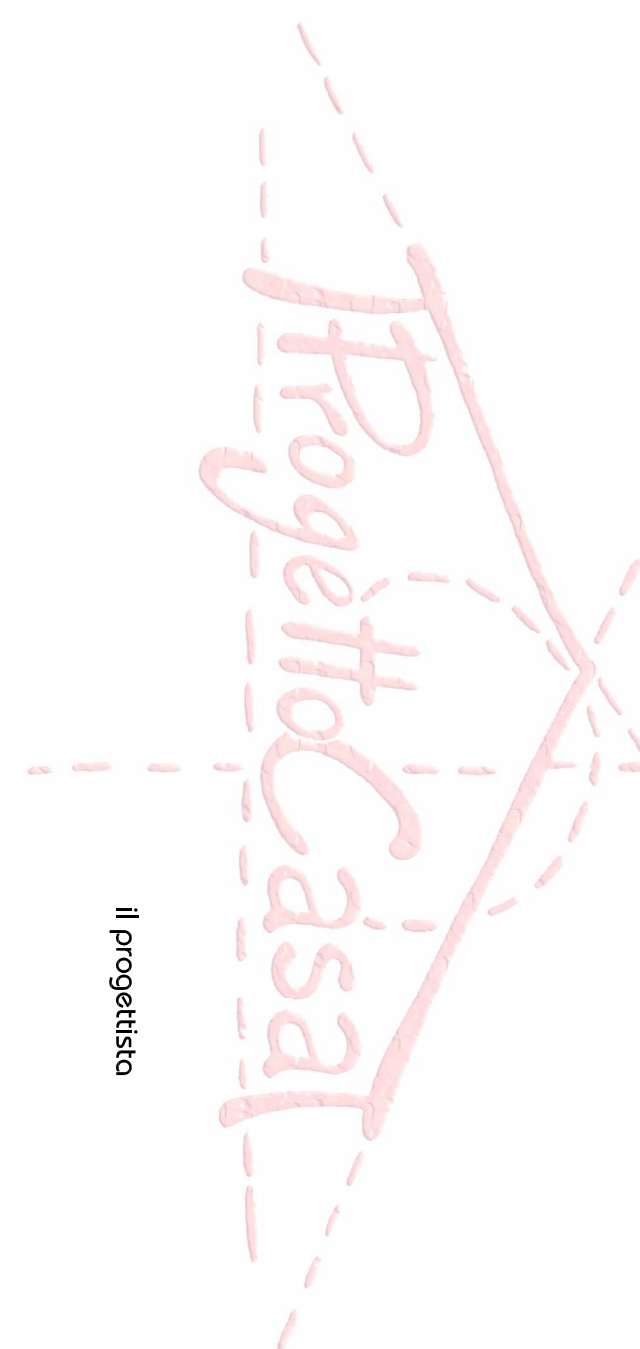

Il progettista

Candiano, Maggio 2020




STUDIO TECNICO ASSOCIATO
L. 08071 CAVALLER, 17000 - 38060 - 38061 - 38062 - 38063
Tel. 0461 239904 - Fax 0461 233778

LEGENDA:

- RETE ACQUEDOTTO DA CONCORRIE CON IL COMUNE DI CARANO
- ALLACCIAMENTO PRIVATO ALL'ACQUEDOTTO
- NUOVO DIRAMTE
- POZZETTO ISPEZIONE ACQUEDOTTO
- RETE COMUNALE ACQUE BIANCHE
- NUOVA RETE ACQUE BIANCHE
- ALLACCIAMENTO PRIVATO ACQUE BIANCHE
- POZZETTO 80 x 80 x 180 ISPEZIONE ACQUE BIANCHE
- CADUTA DI RACCOLTA ACQUE METEORICHE
- RETE COMUNALE ACQUE NERE
- NUOVA RETE ACQUE NERE
- ALLACCIAMENTO PRIVATO ACQUE NERE
- POZZETTO 80 x 80 x 180 ISPEZIONE ACQUE NERE
- TUBATURA GAS METANO ESISTENTE
- NUOVA TUBATURA GAS METANO
- NUOVA LINEA ILLUMINAZIONE PUBBLICA
- POZZETTO 50 x 50 ILLUMINAZIONE PUBBLICA
- NUOVO PAILO ILLUMINAZIONE PUBBLICA
- NUOVA LINEA RETE ELETTRICA
- POZZETTO 50 x 50 LINEA RETE ELETTRICA
- NUOVA LINEA TELEFONICA
- POZZETTO 40 x 40 LINEA TELEFONICA
- LINEA FIBRA OTTICA ESISTENTE
- NUOVA LINEA FIBRA OTTICA
- POZZETTO 40 x 40 FIBRA OTTICA

PLANIMETRIA 1:500
URBANIZZAZIONI

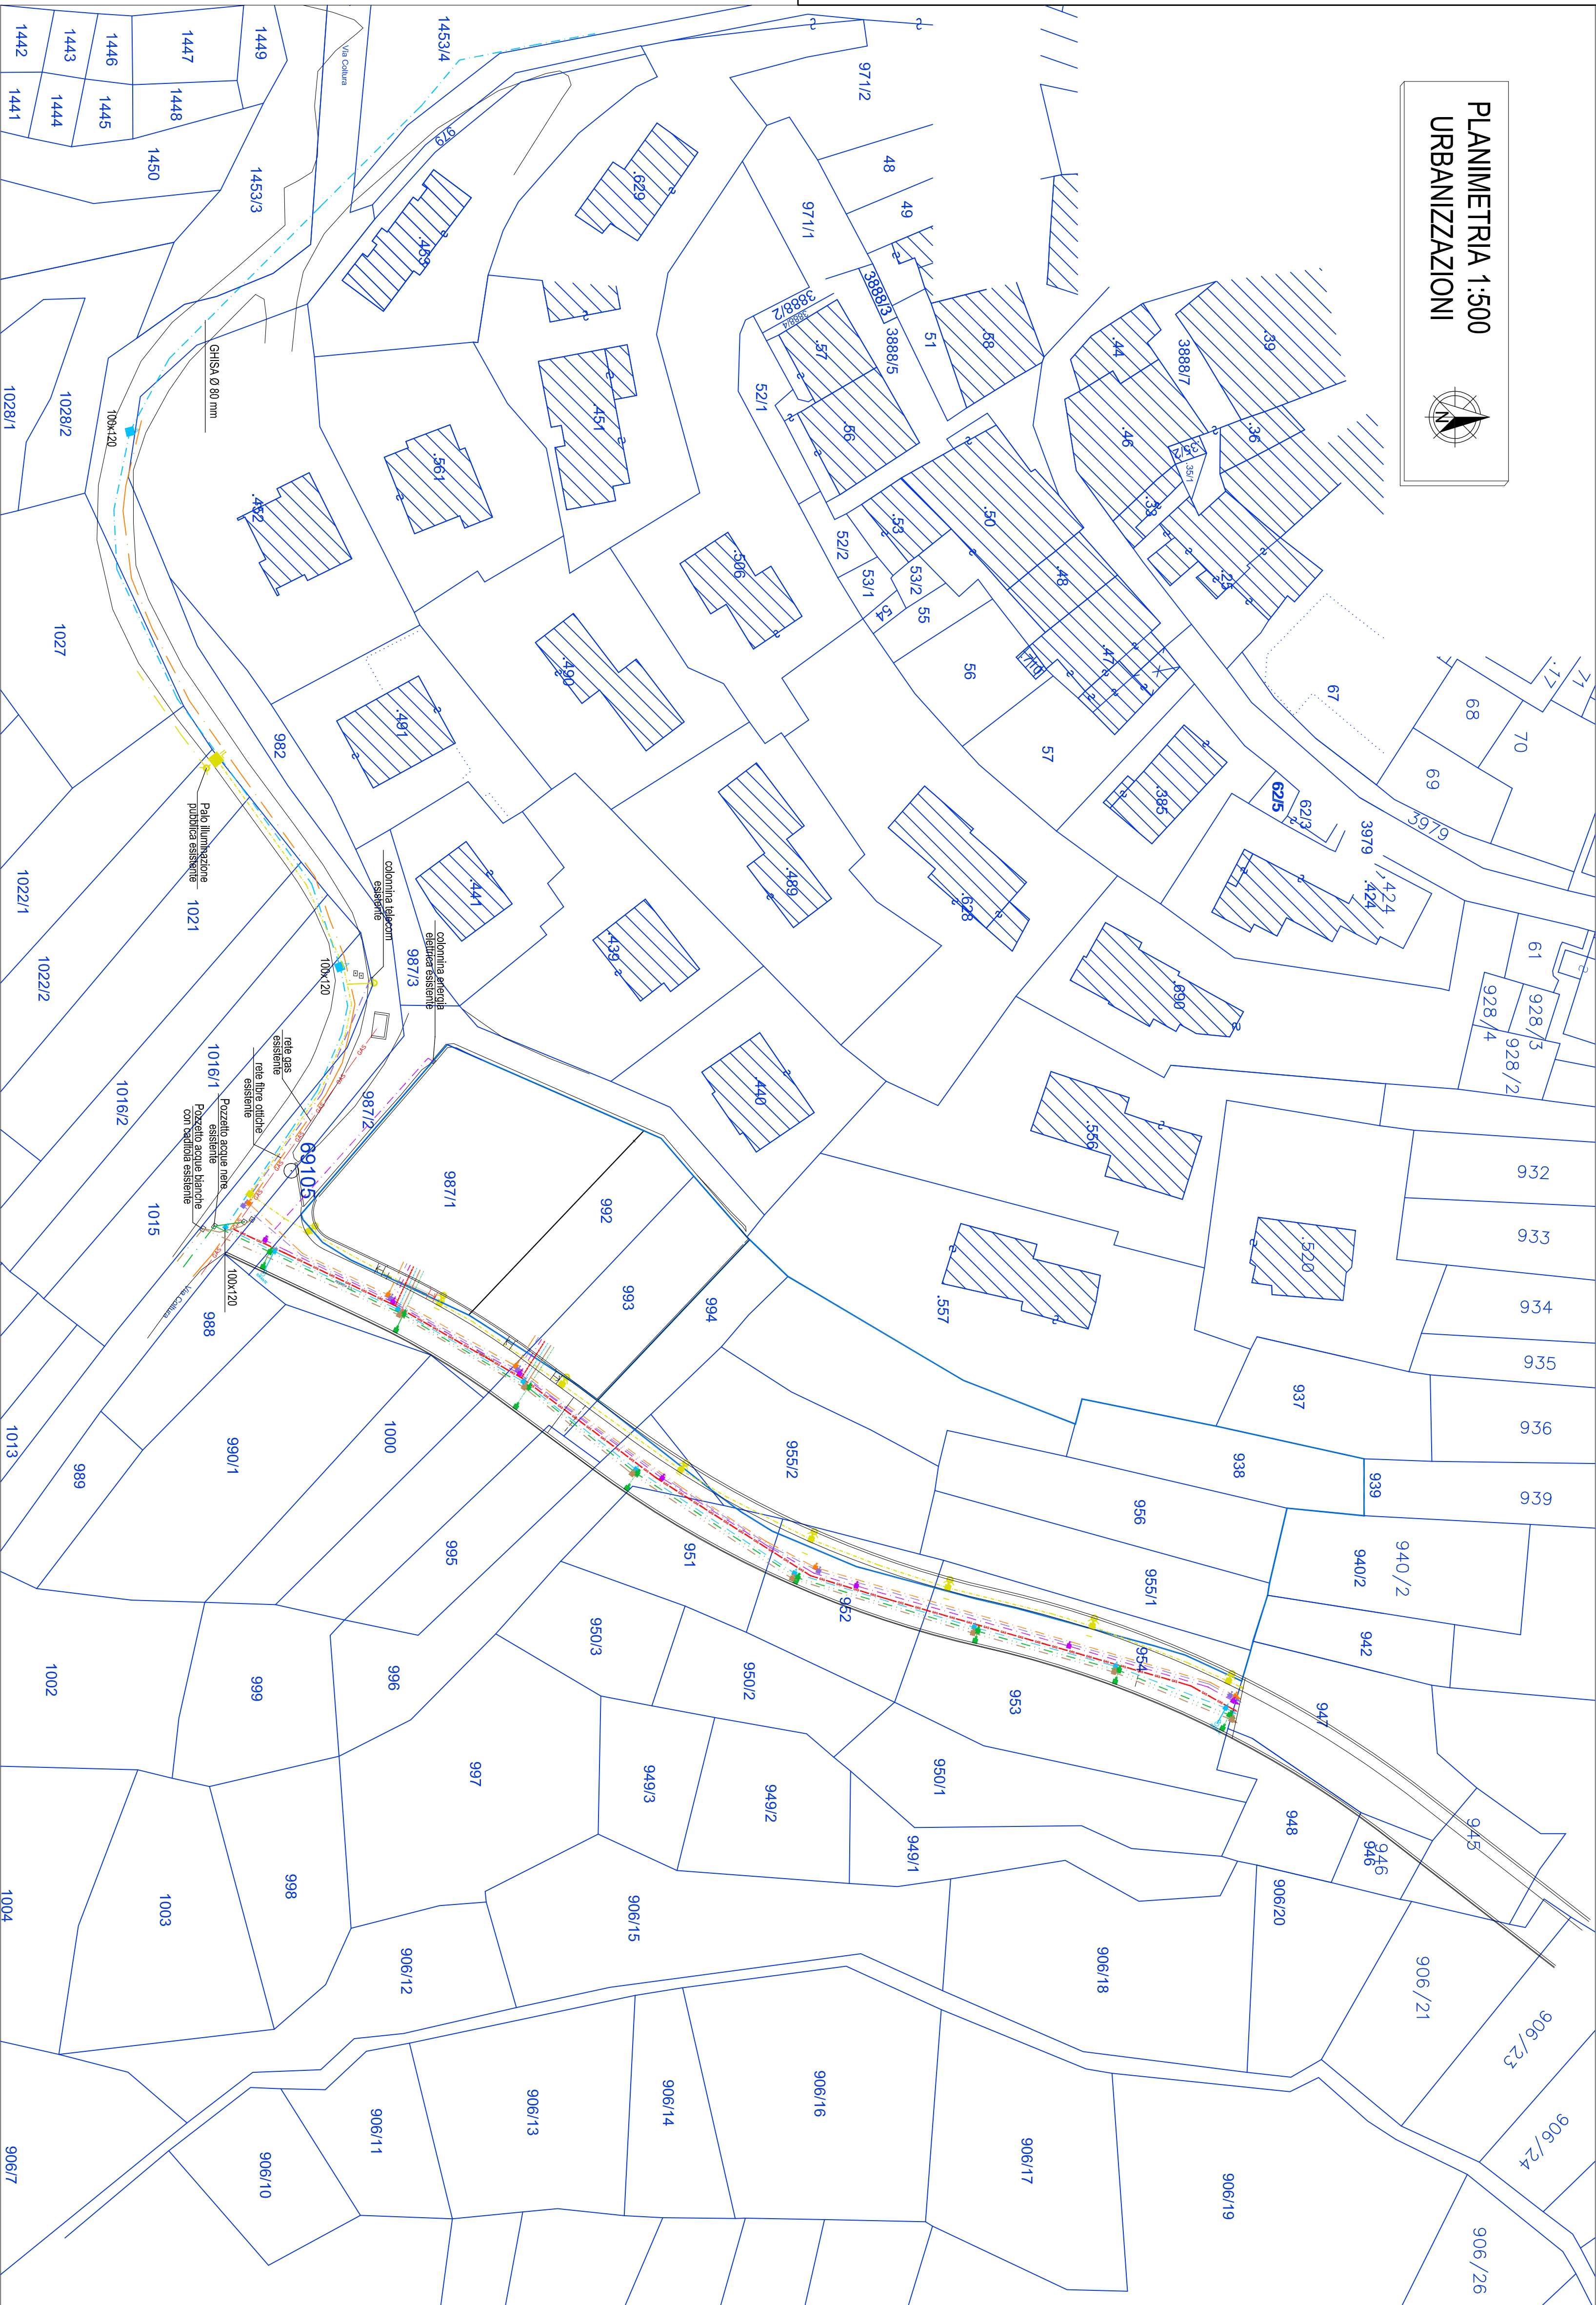

PLANIMETRIA 1:200
STATO DI PROGETTO

