

PIANO ATTIVATIVO PL2A "VIA COLTURA"

Progetto per la realizzazione della strada locale "Ln" o servizio dell'area individuata dal PL2 "Via Coltura"


PP.FF. 987/1 - 987/2 - 992 - 993

PP.FF. 951 - 952 - 953 - 954 -955/2 -994 -996

PROGETTO STRADA LOCALE "Ln"

STATO DI RAFFRONTO
PLANIMETRICA - SEZIONI

10
B

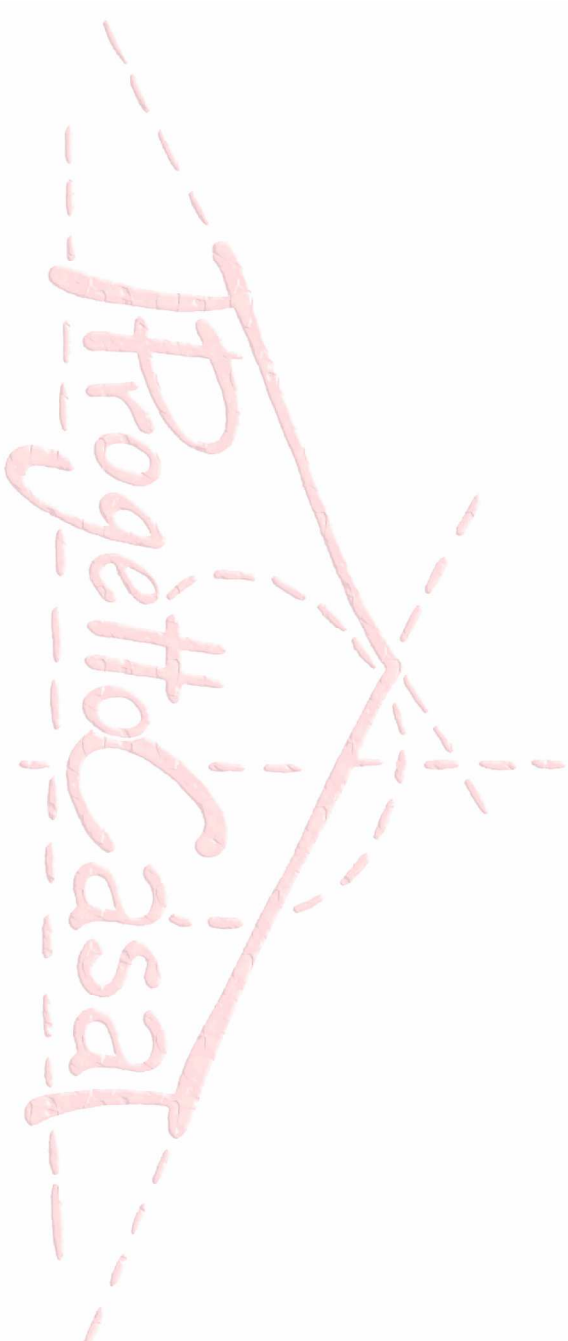


Cordese, maggio 2020

ProgettCasa

STUDIO TECNICO ASSOCIATO

L. 38813 CAVALIERE (TN) - PIAZZA Bona 4

Tel. 0462 23064 - Fax 0462 23278

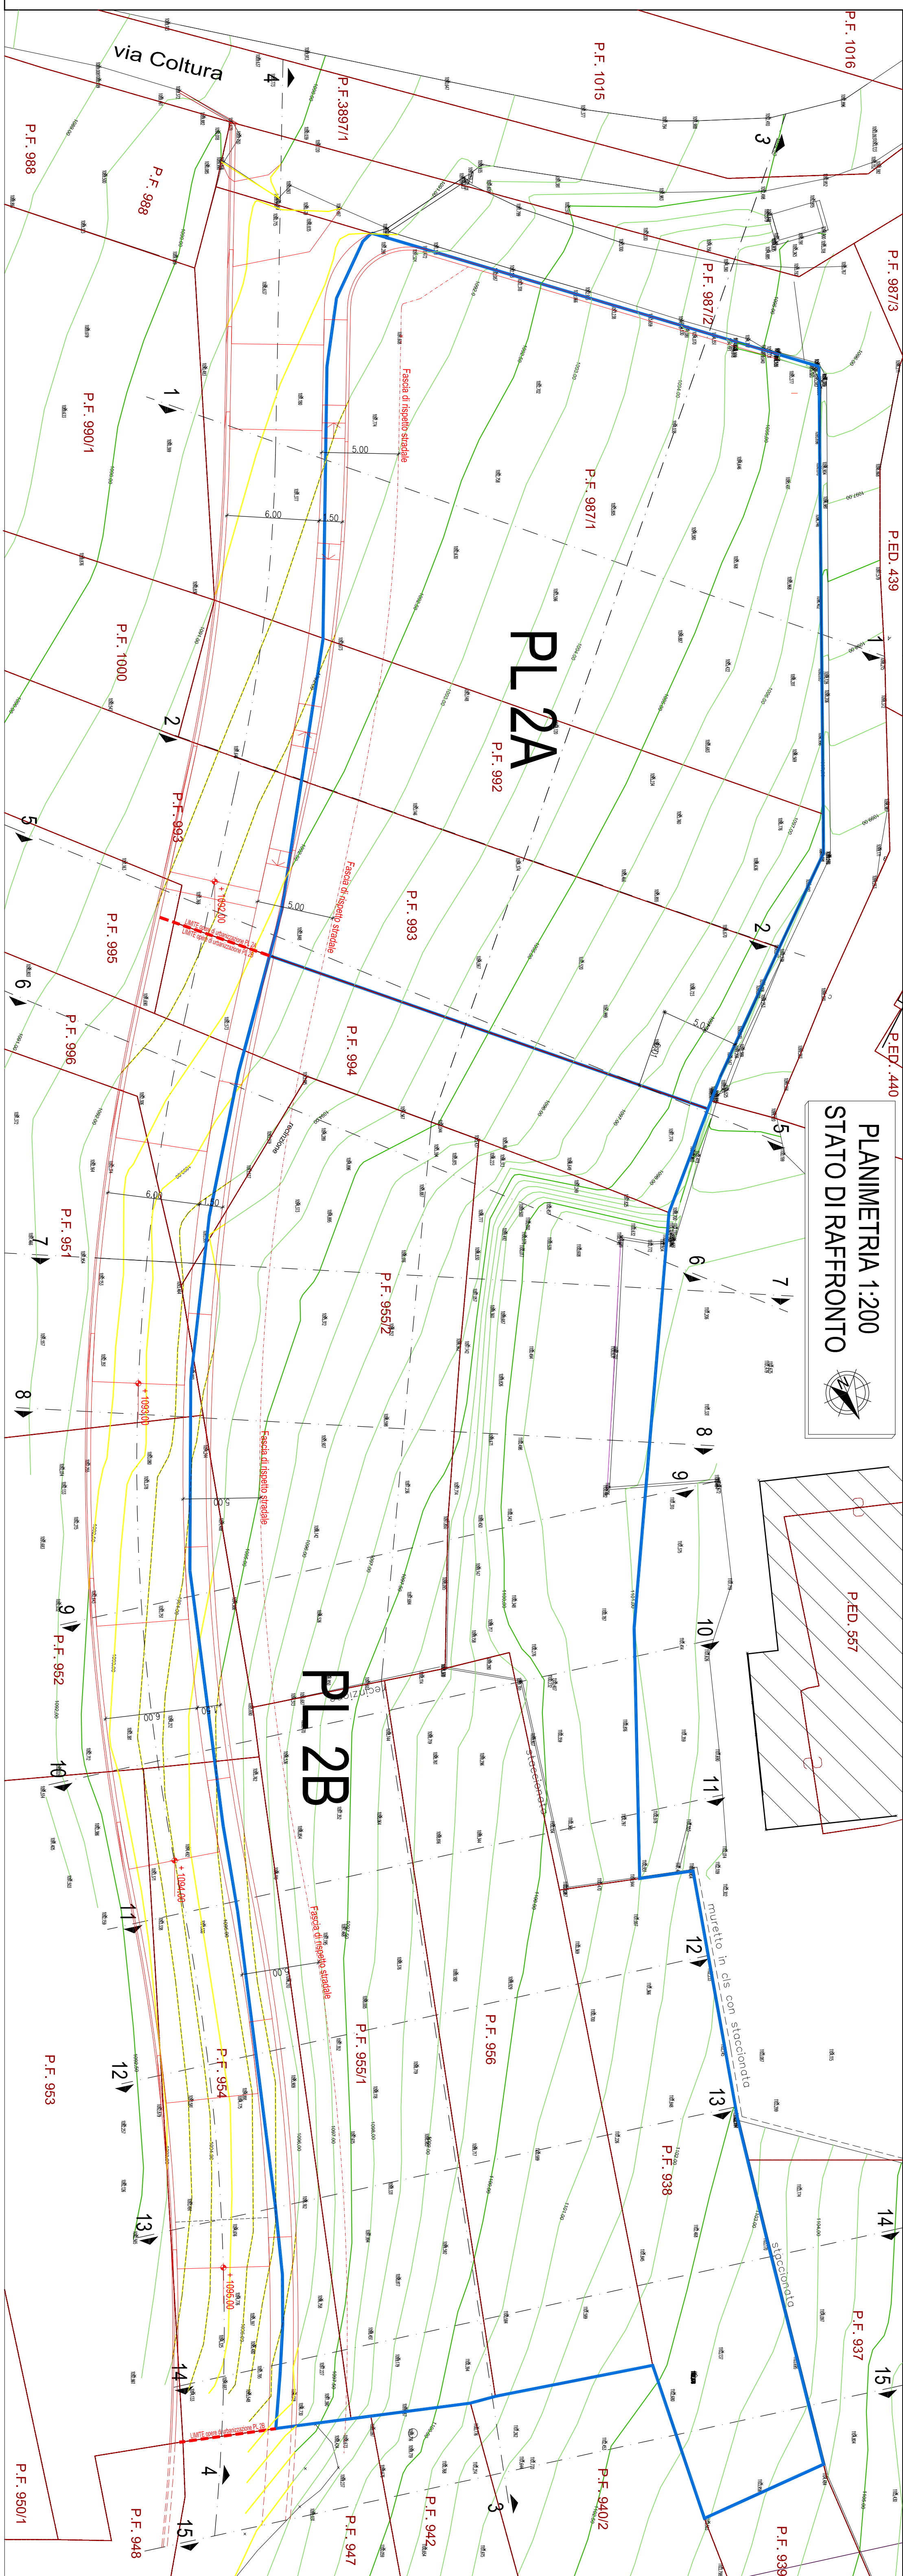

PLANIMETRICA 1:200
STATO DI RAFFRONTO




SEZIONE 3-3

SEZIONE 4-4


SEZIONE 1-1

SEZIONE 2-2

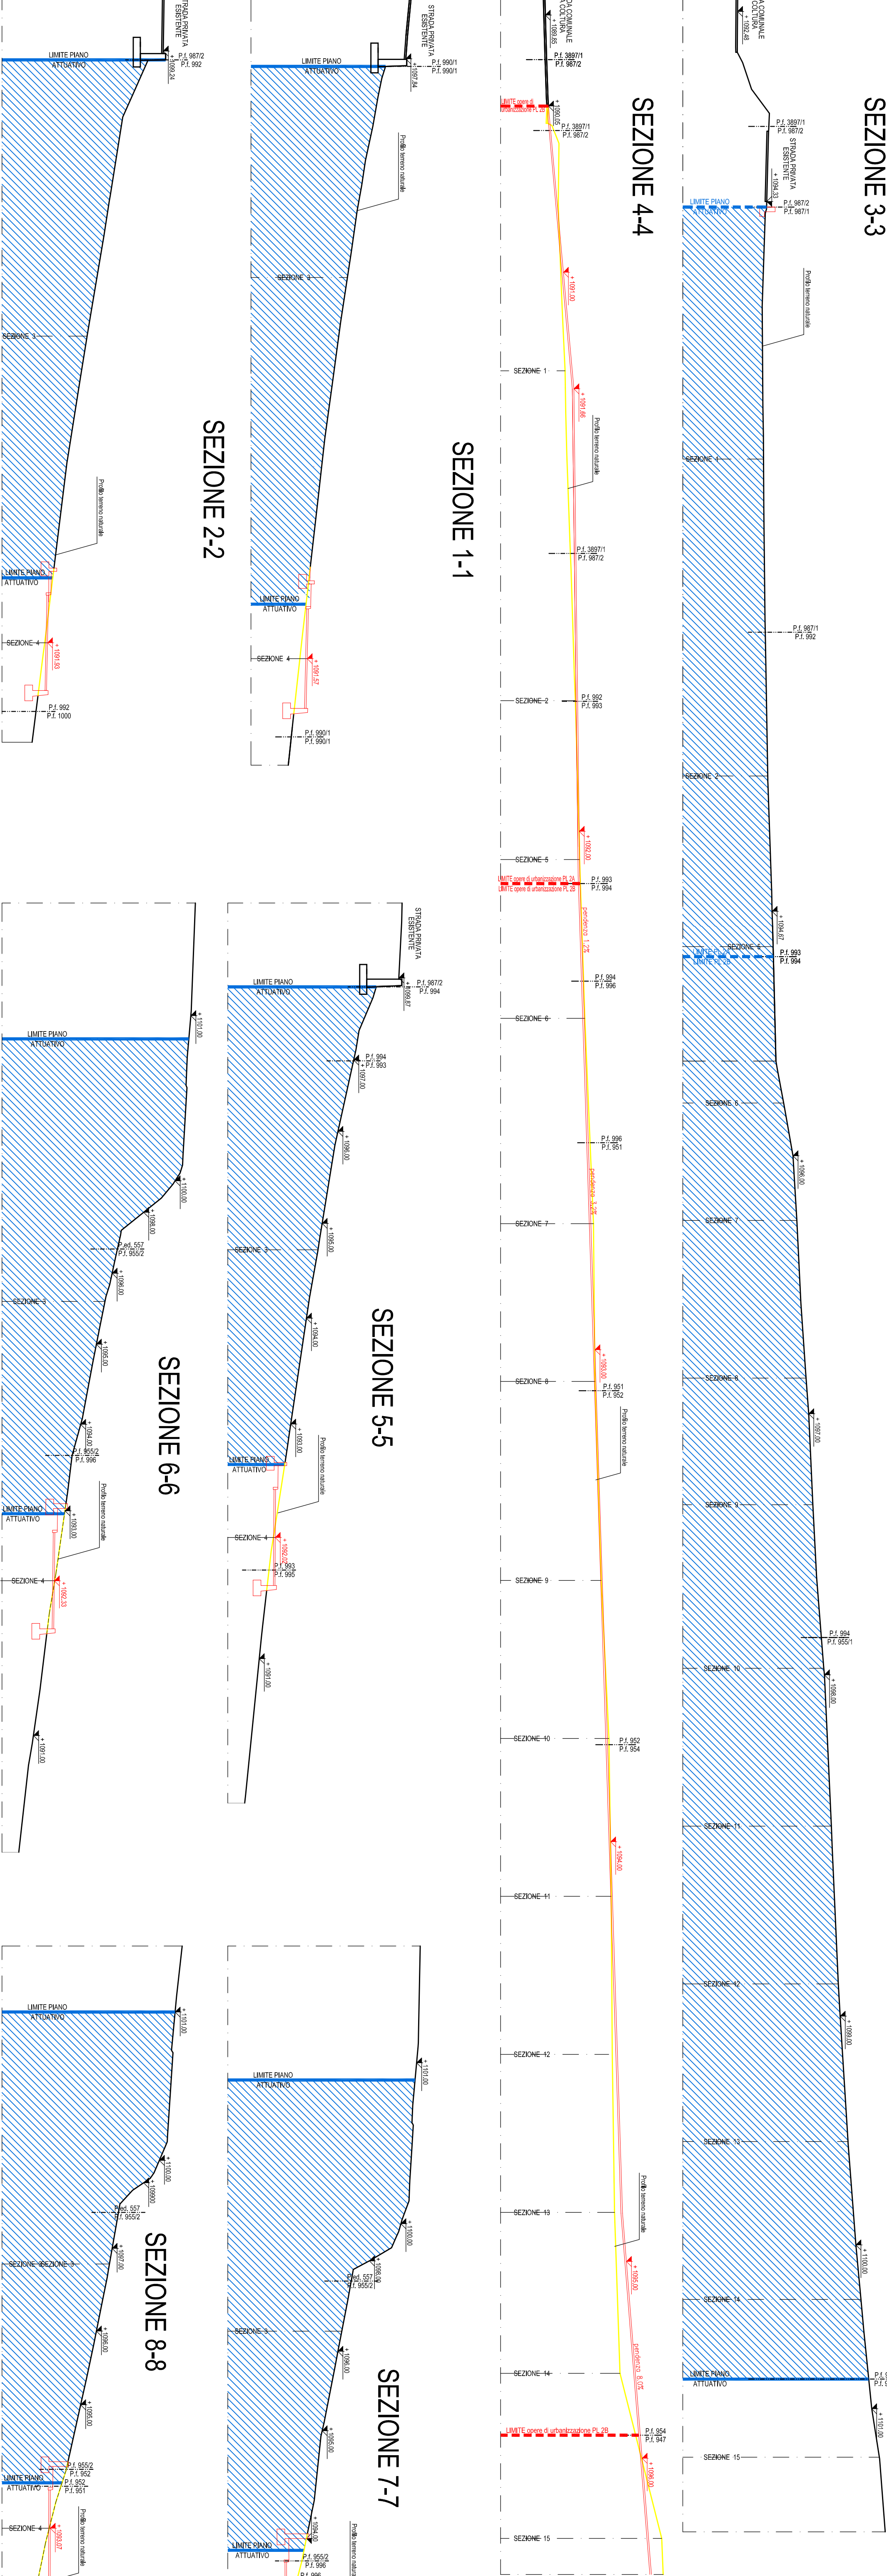


SEZIONE 5-5

SEZIONE 6-6

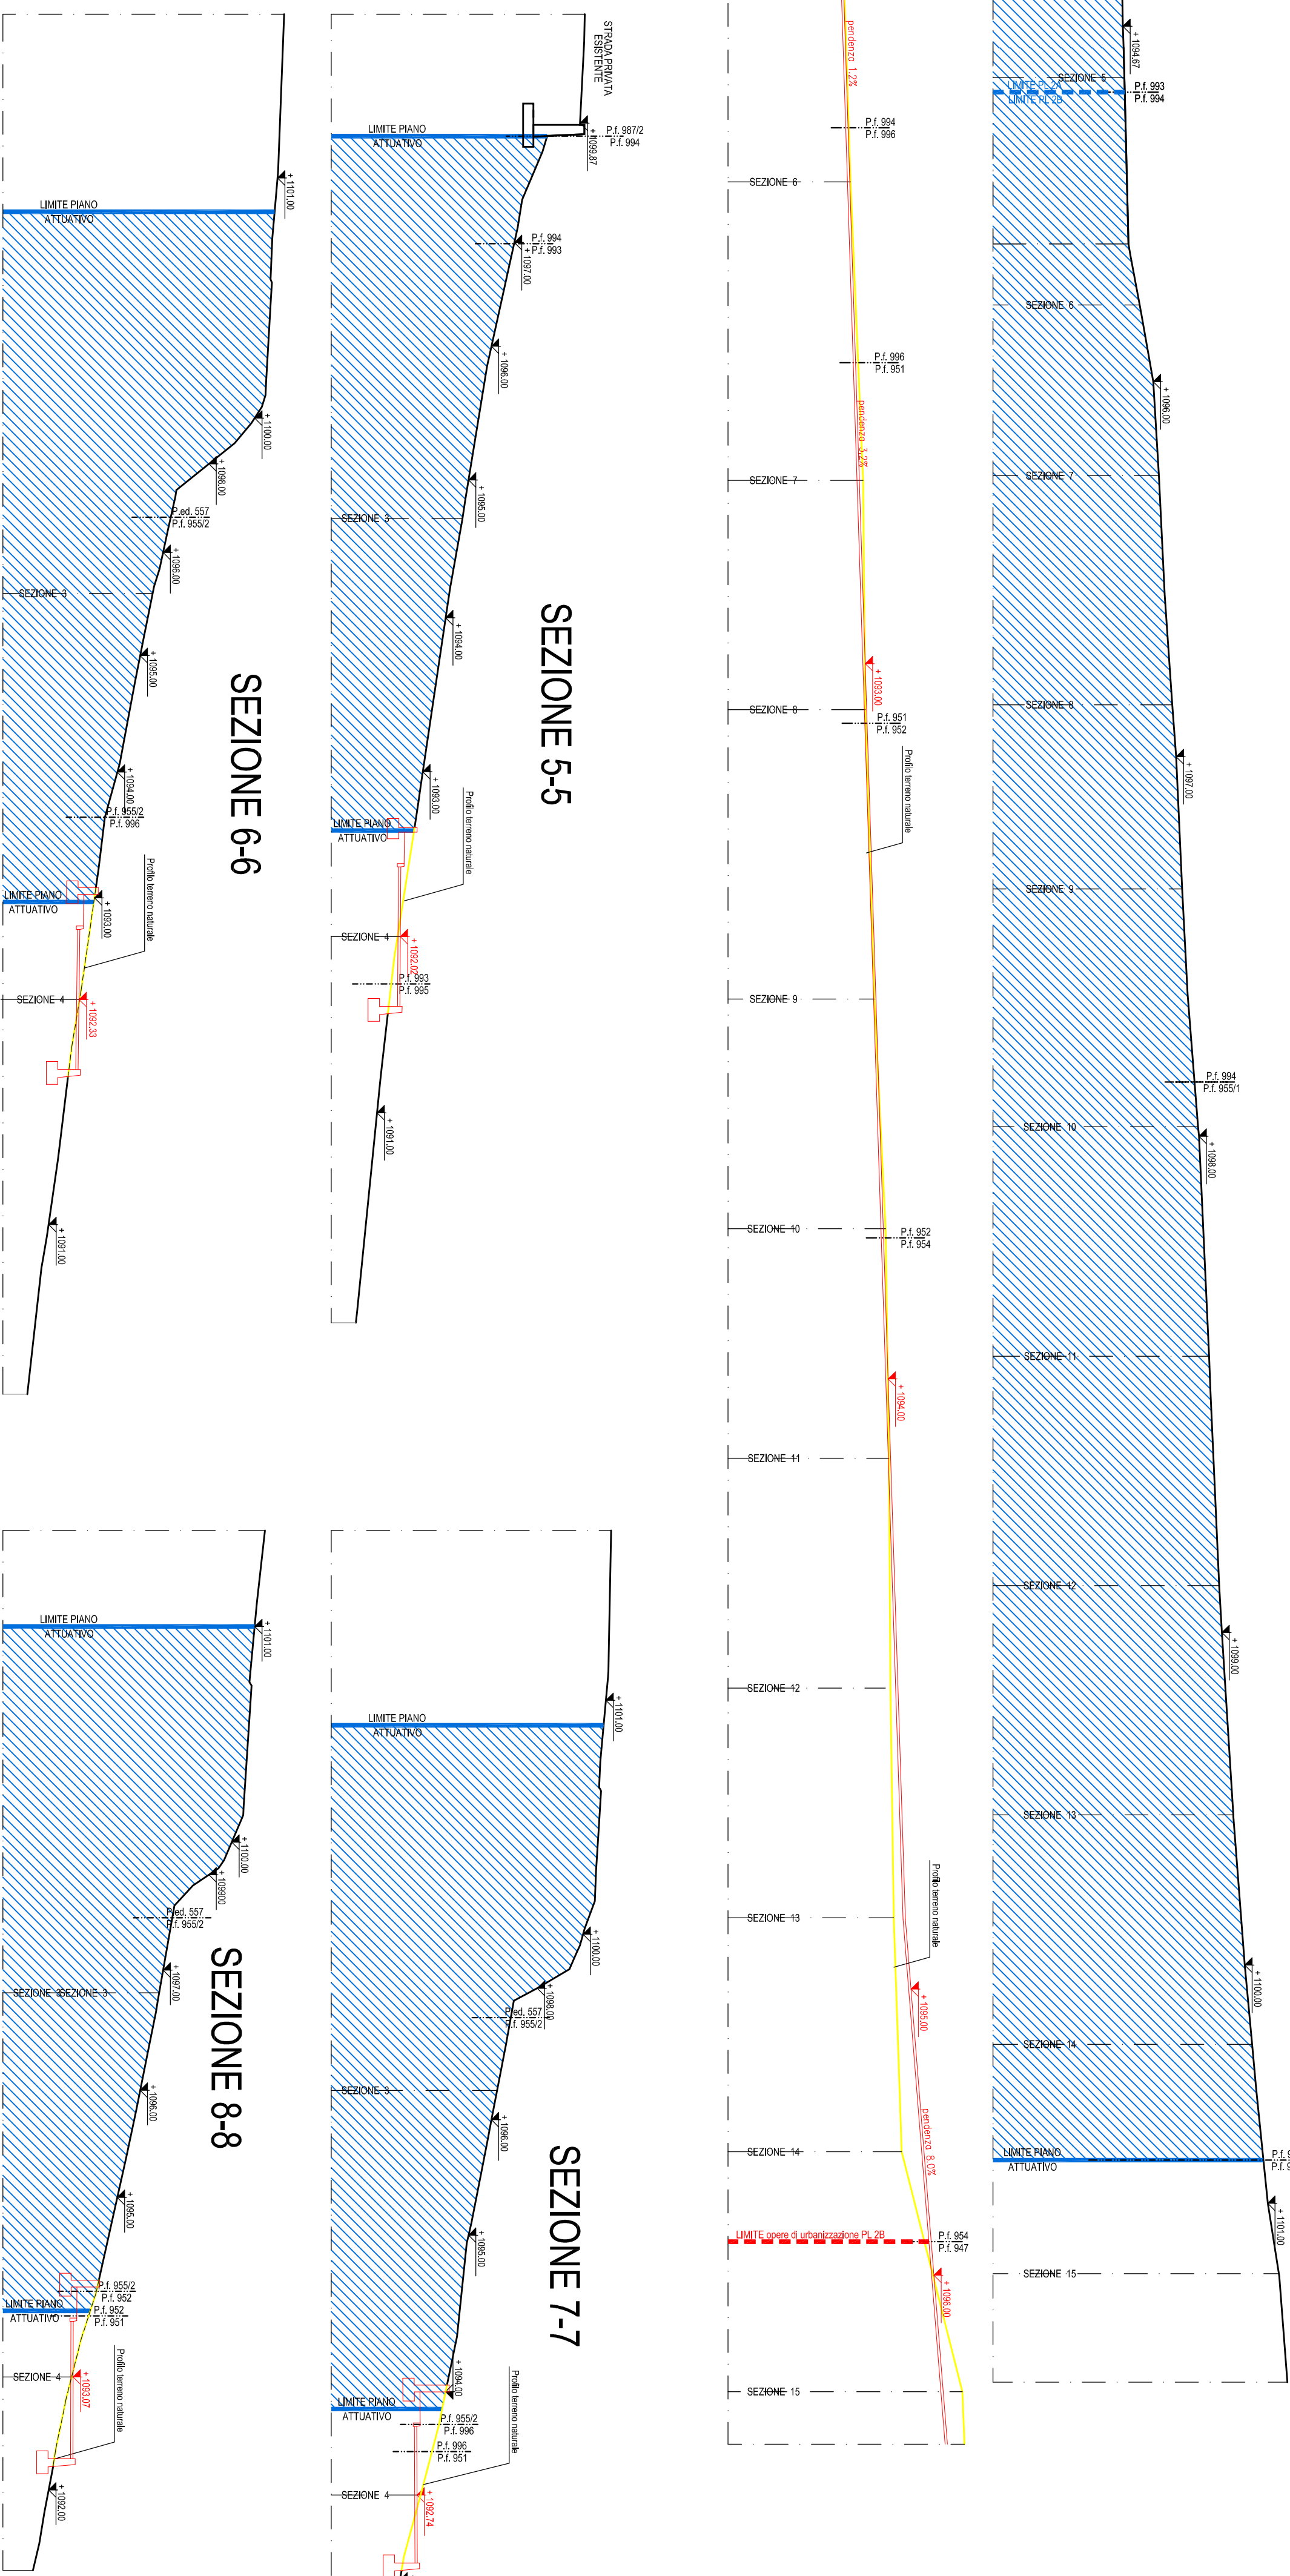

SEZIONE 7-7

SEZIONE 8-8

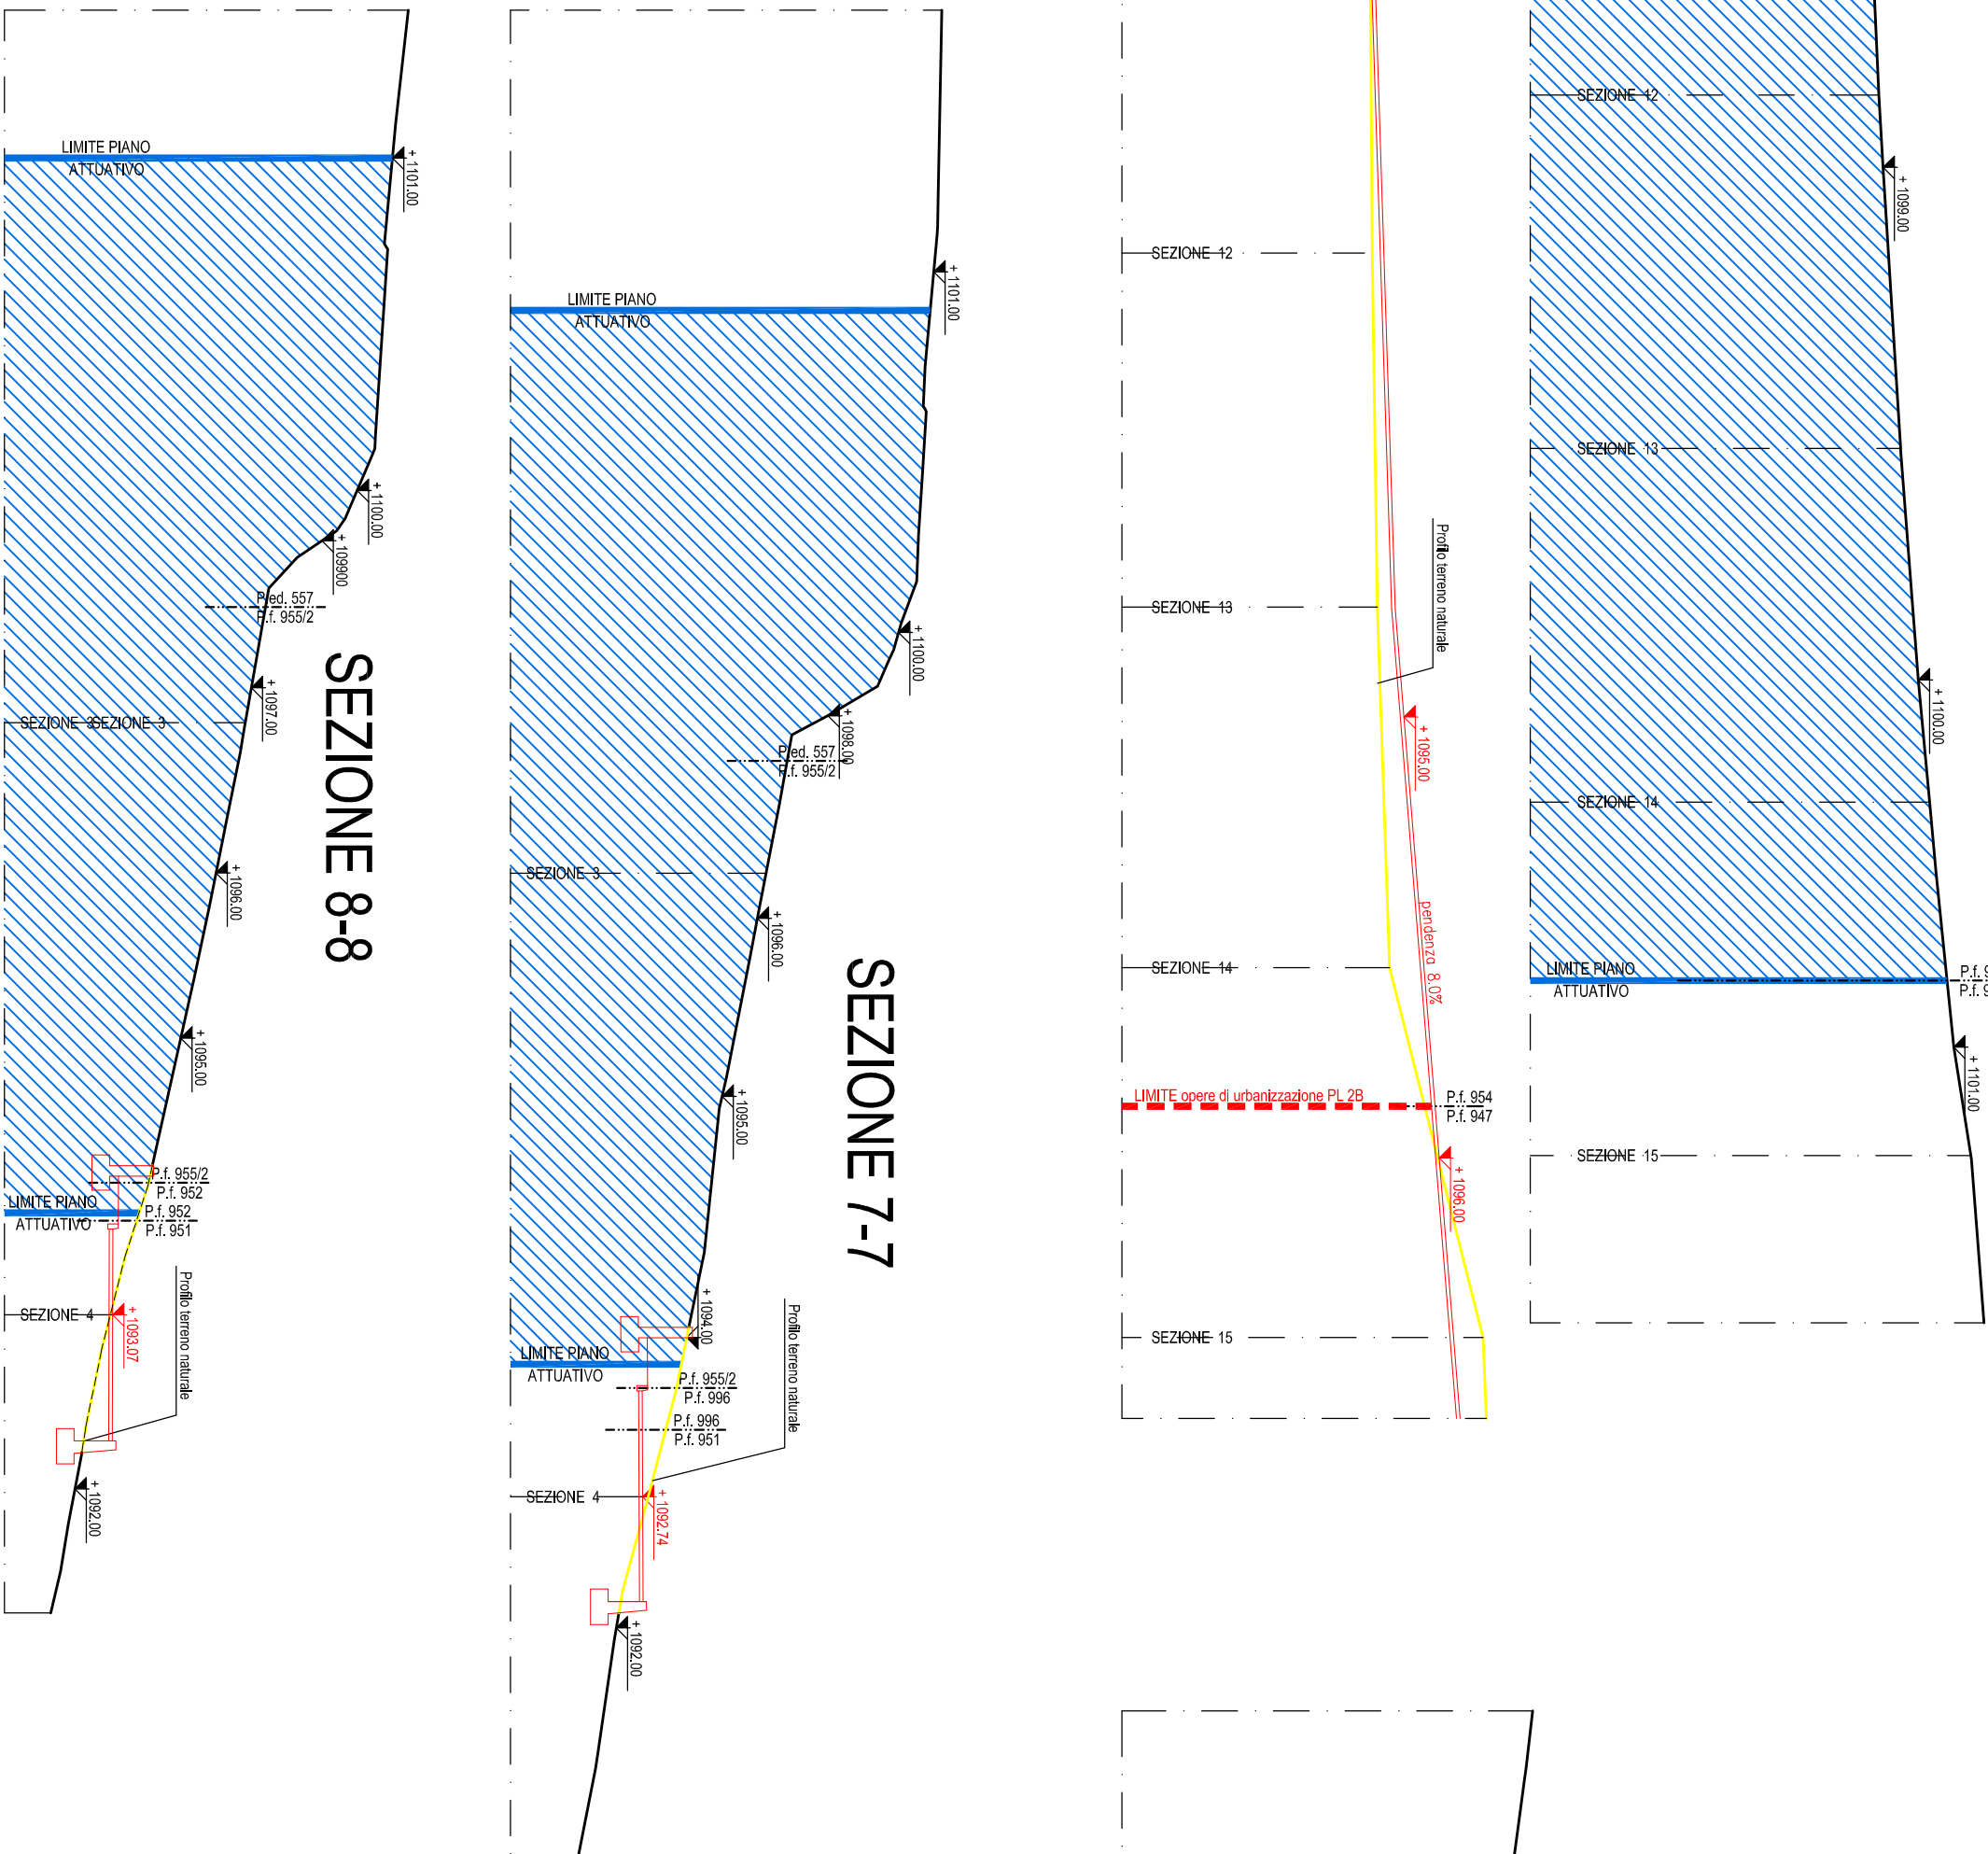


SEZIONE 10-10

SEZIONE 9-9

SEZIONE 13-13

SEZIONE 12-12

SEZIONE 11-11

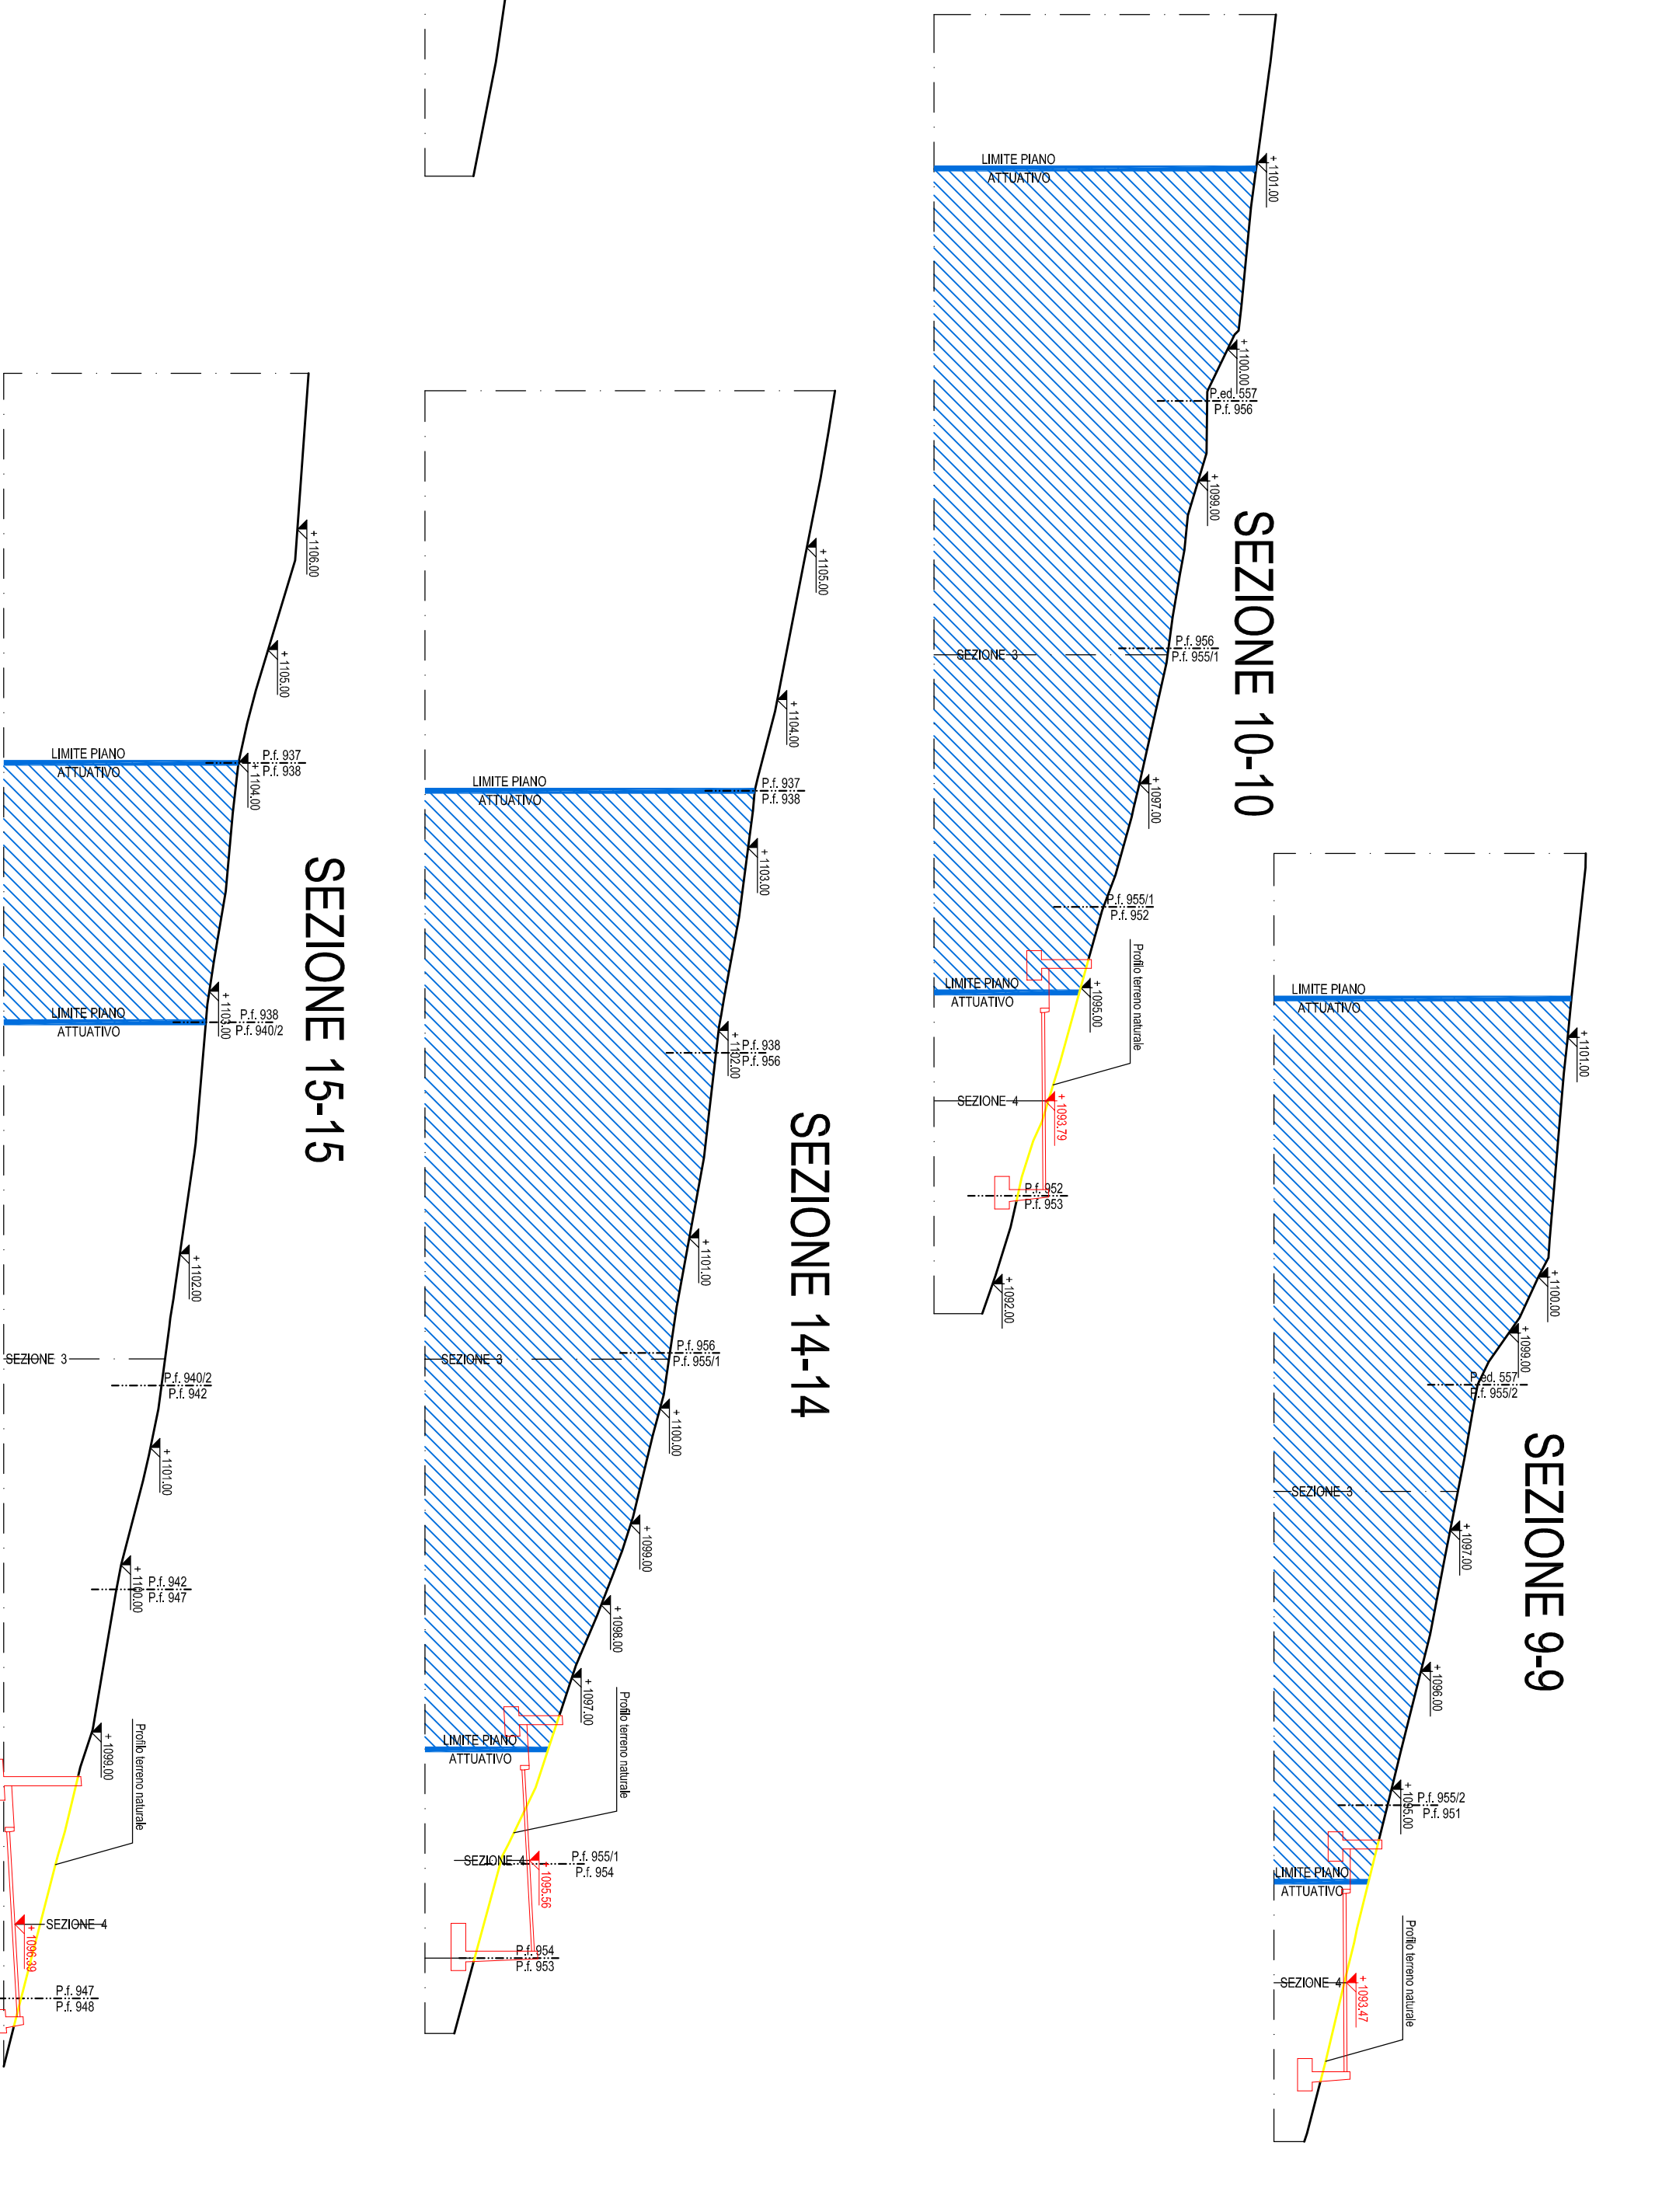

SEZIONE 14-14

SEZIONE 15-15

