

PROGETTO



DI PIANO ATTUATIVO PER REALIZZAZIONE
NUOVA ATTIVITA' ALBERGHIERA IN PP.Edd. 498
673 673 C.C.CARANO

INTEGRAZIONI A SEGUITO DI PRESCRIZIONI CPC FIEMME




PROGETTISTA:	TAVOLA: PLANIMETRIA RAFFRONTO	TAVOLA N°
arch. Michele Facchin	COMMITTENTE: sig.ra Gualtini Stefania	1102
	SCALA: Come indicato	
	DATA: Data	
STUDIO FACCHIN architettura e progettazione		Via F.lli Bonazzi, 25 - 38033 Cavalese (TN) - studiofacchin@libero.it - Tel. +39 0462 340277


- confine di piano attuativo (coincide con confine di proprietà)
- fascia di rispetto strada comunale
- perimetro area attrezzature sportive
- perimetro area alberghiera

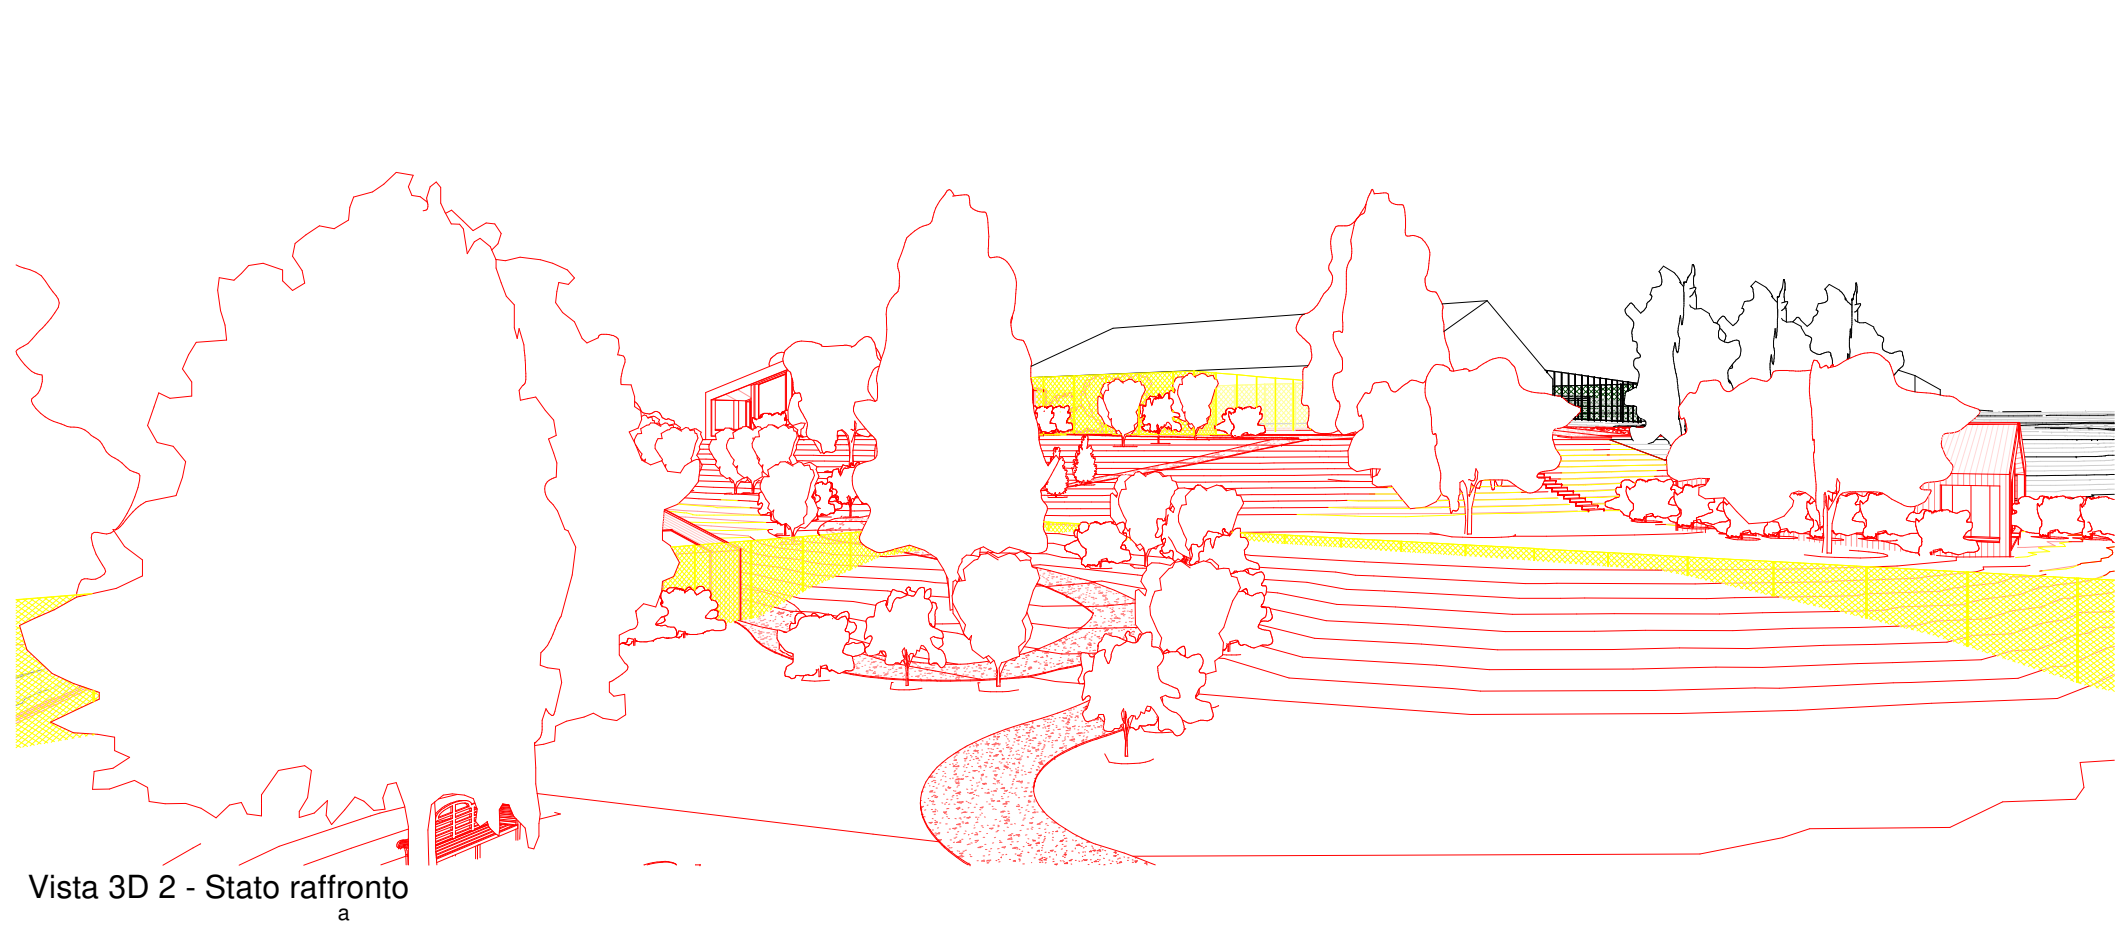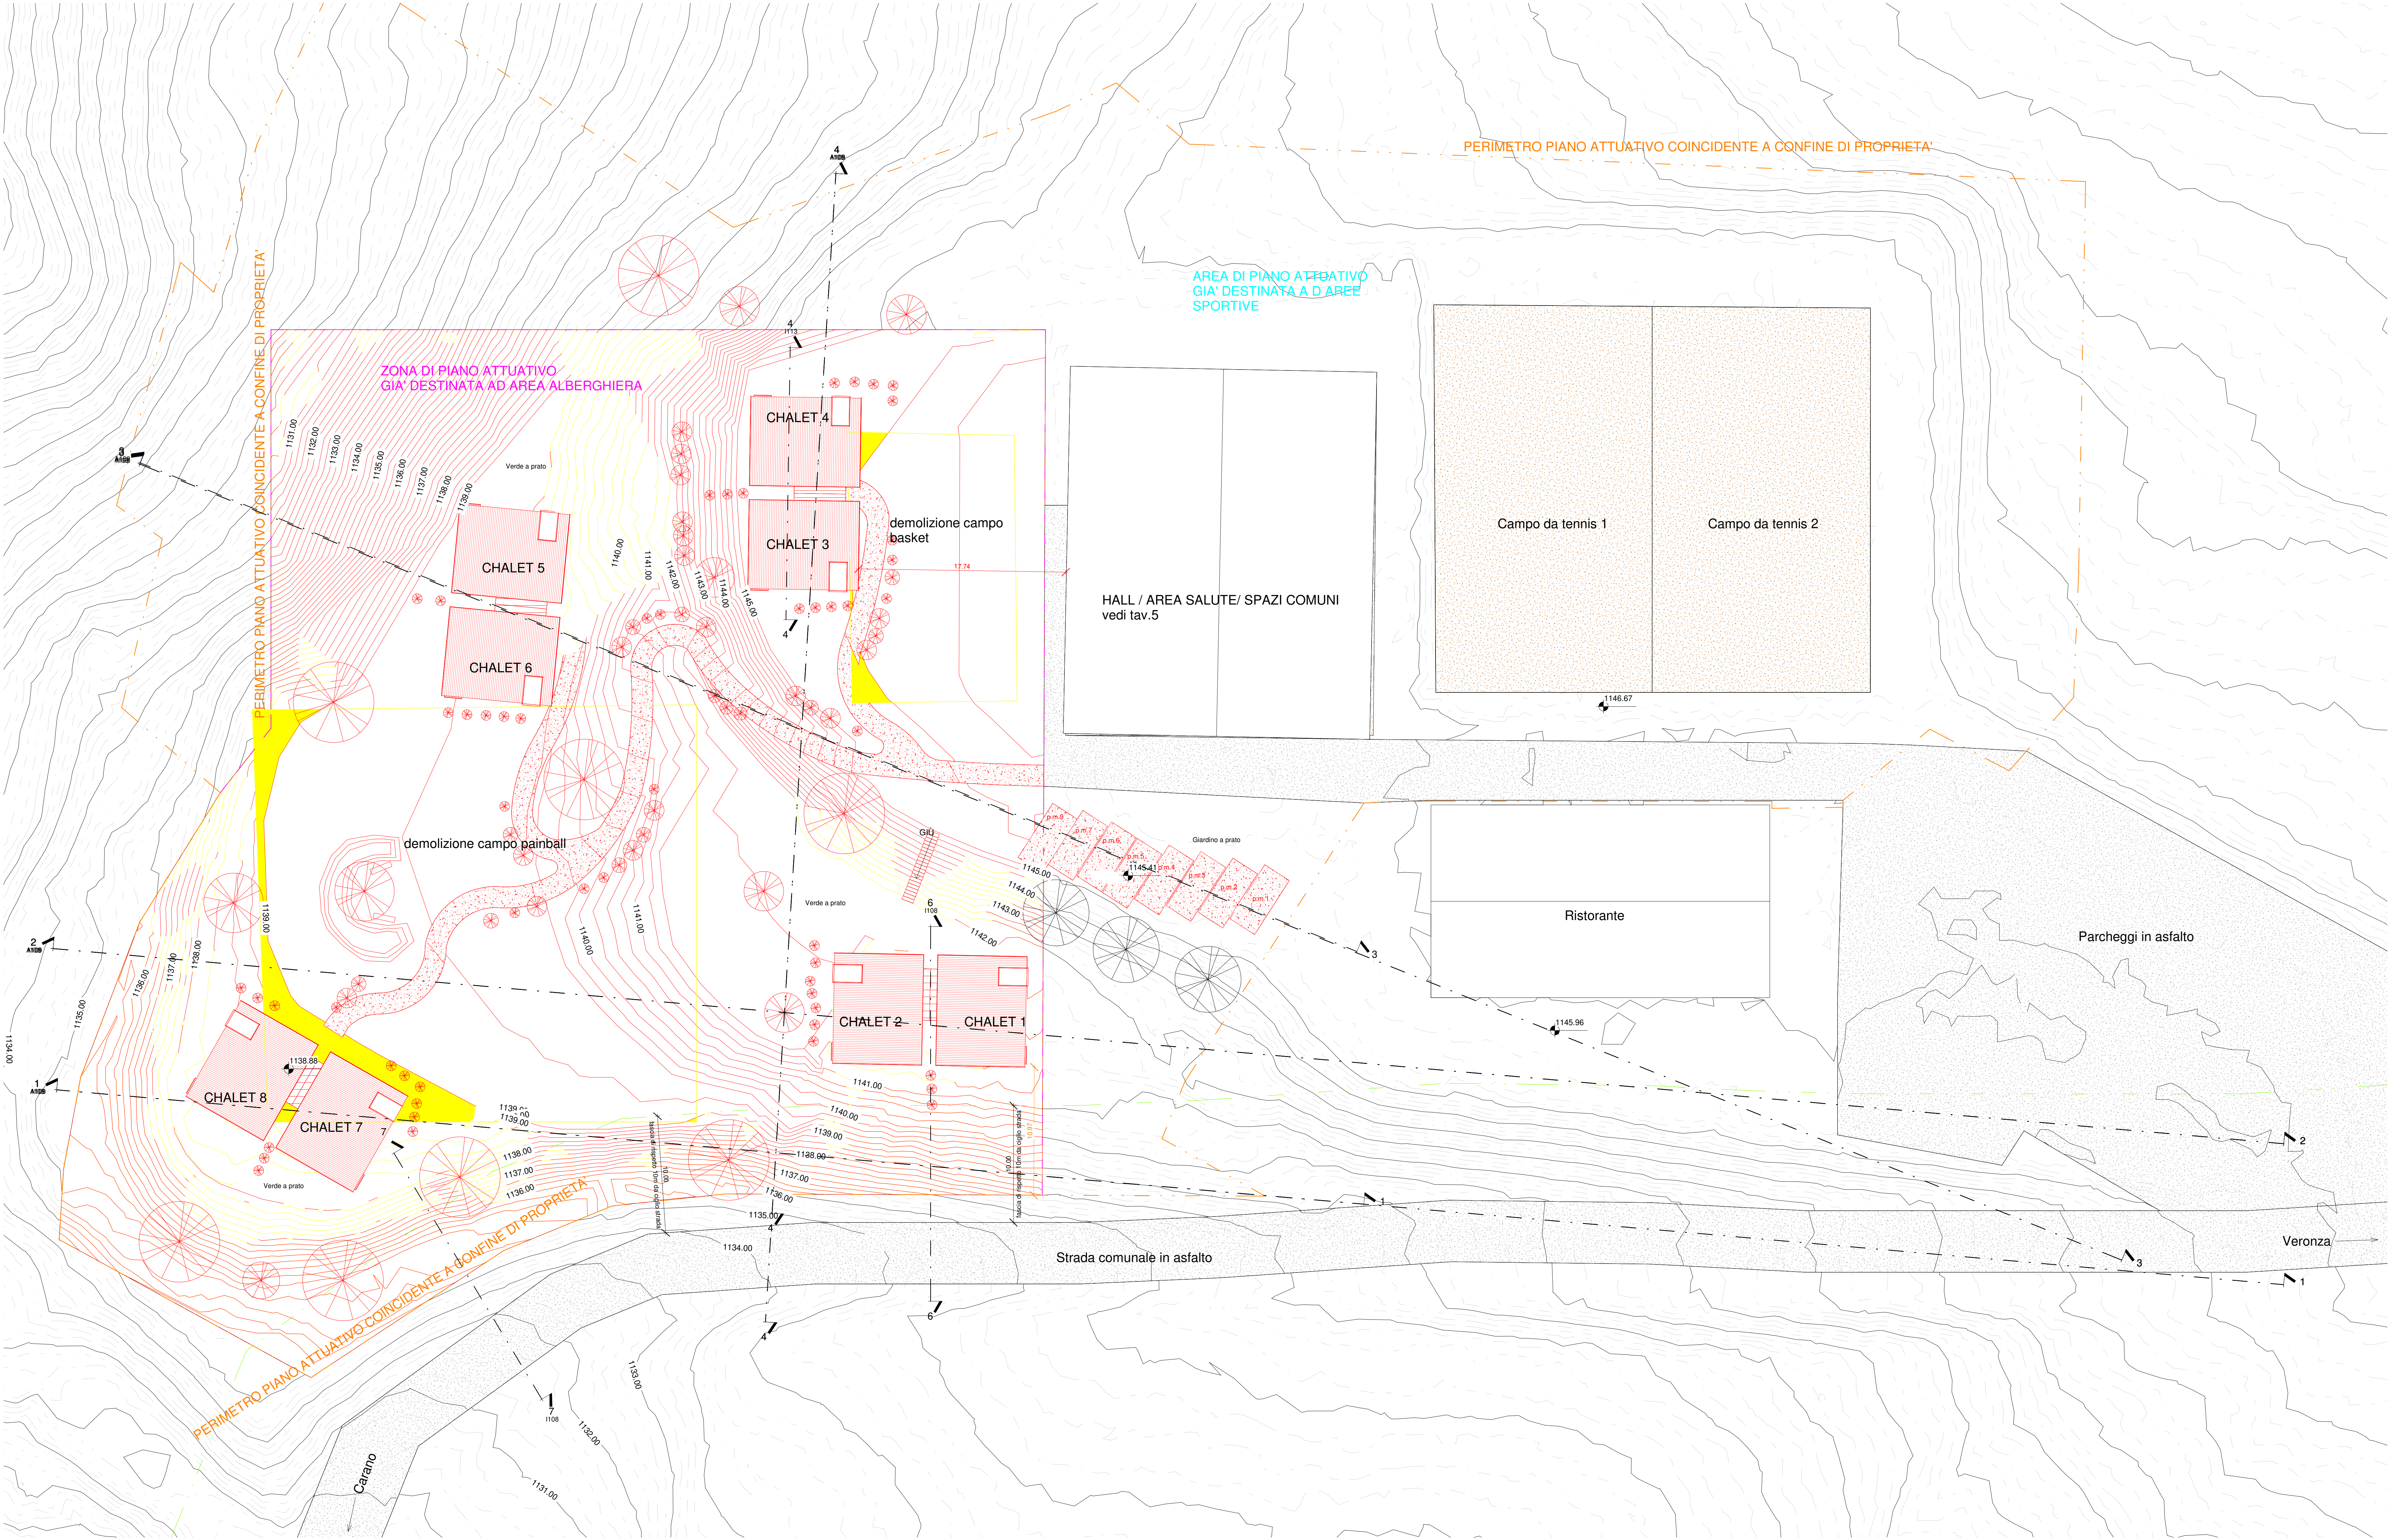

Vista 3D 2 - Stato raffronto

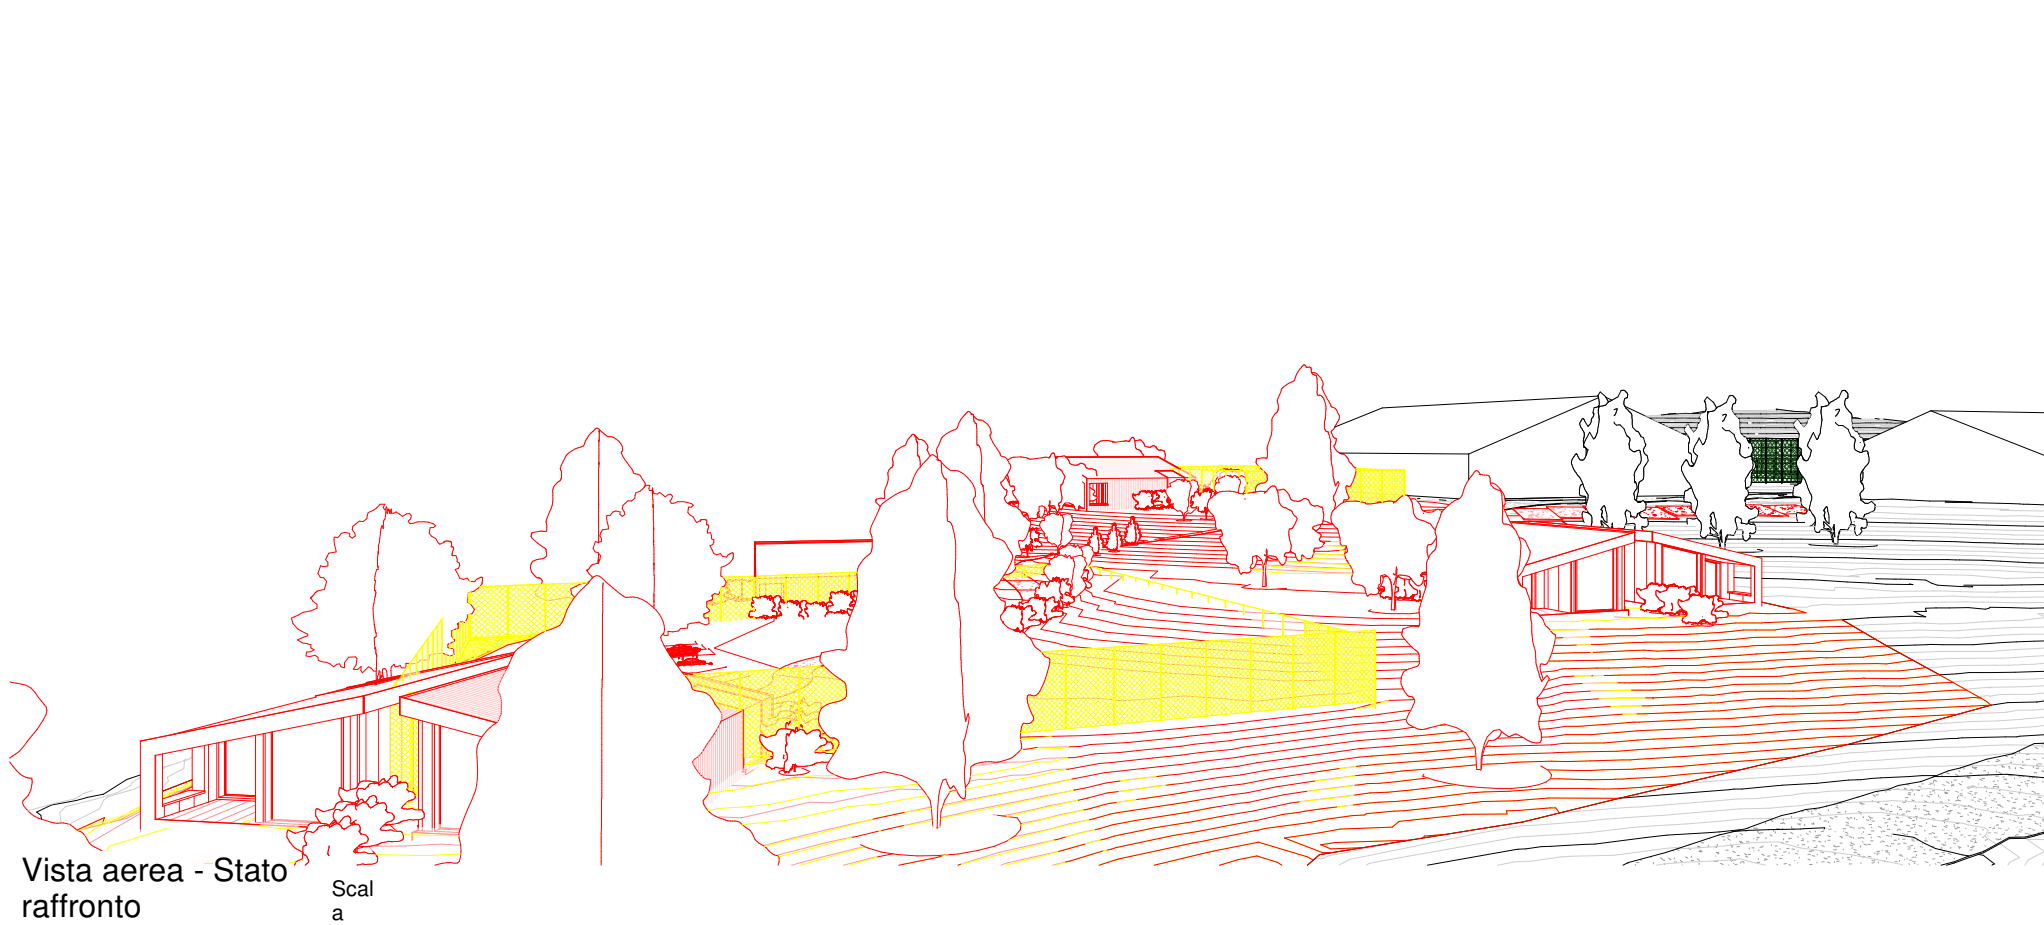

Vista aerea - Stato raffronto

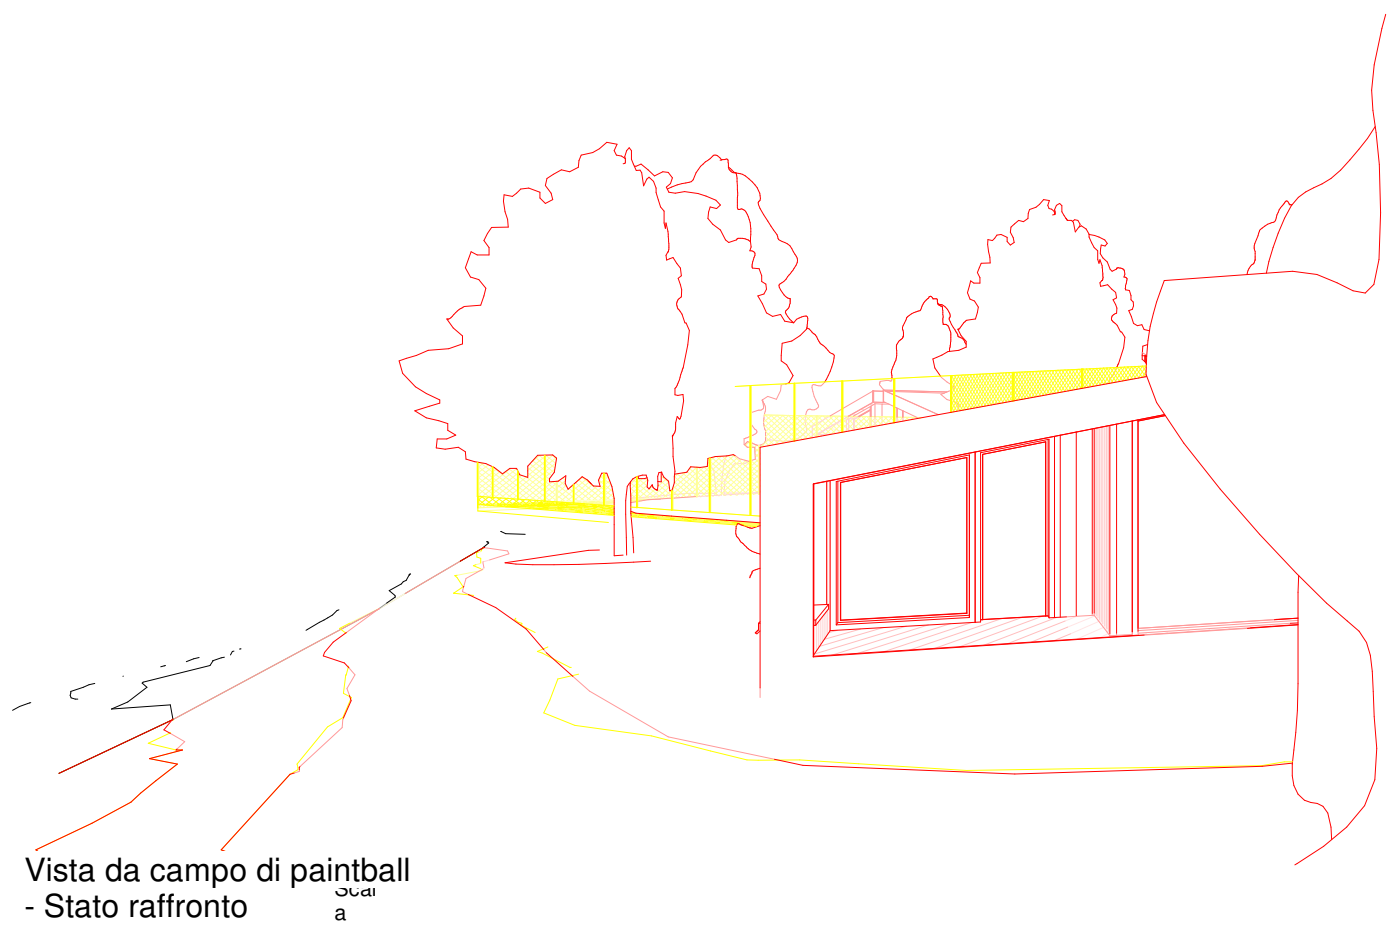

Vista da campo di paintball - Stato raffronto